
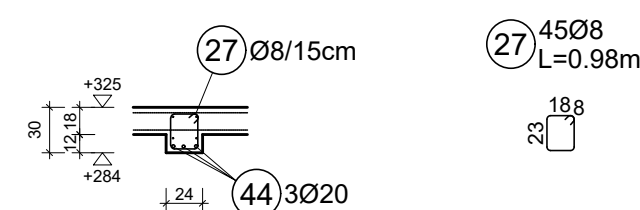


W miejscach występowania rdzeni żelbetonowych należy wypuścić zbrojenie startowe z elementów poniżej (wieńców lub rdzeni). Ewentualne zakłady przy łączeniu prętów układać na przemian. W stropie należy pozostawić otwory na szachty kominowe wg projektu branżowego.

Strop na balkonie został zaprojektowany z warstwami wykończeniowymi analogicznymi do stropu wewnętrzznego.

d= 18 cm
Otulina d: 2.5 cm
Beton: C25/30 XC1

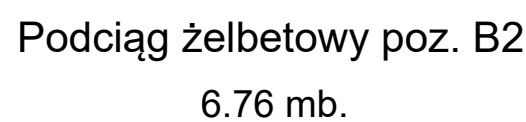

W miejscach występowania rdzeni żelbetonowych należy wypuścić zbrojenie startowe z elementów poniżej (wieńców lub rdzeni). Po całej powierzchni siatki Q335 - zakład min. 50cm (na 3 oczka). W stropie należy pozostawić otwory na szachty kominowe wg projektu branżowego.


Strop na balkonie został zaprojektowany z warstwami wykończeniowymi analogicznymi do stropu wewnętrznego.

d= 18 cm
Otulina g: 2.5 cm
Beton: C25/30 XC1

3 200xUTH9
Drabinka dystansowa l=2.00m
a=80cm

1 30xQ335A
6.00

siatki zbrojeniowe dociąć na
budowie wg zapotrzebowania
zakład=0.50m

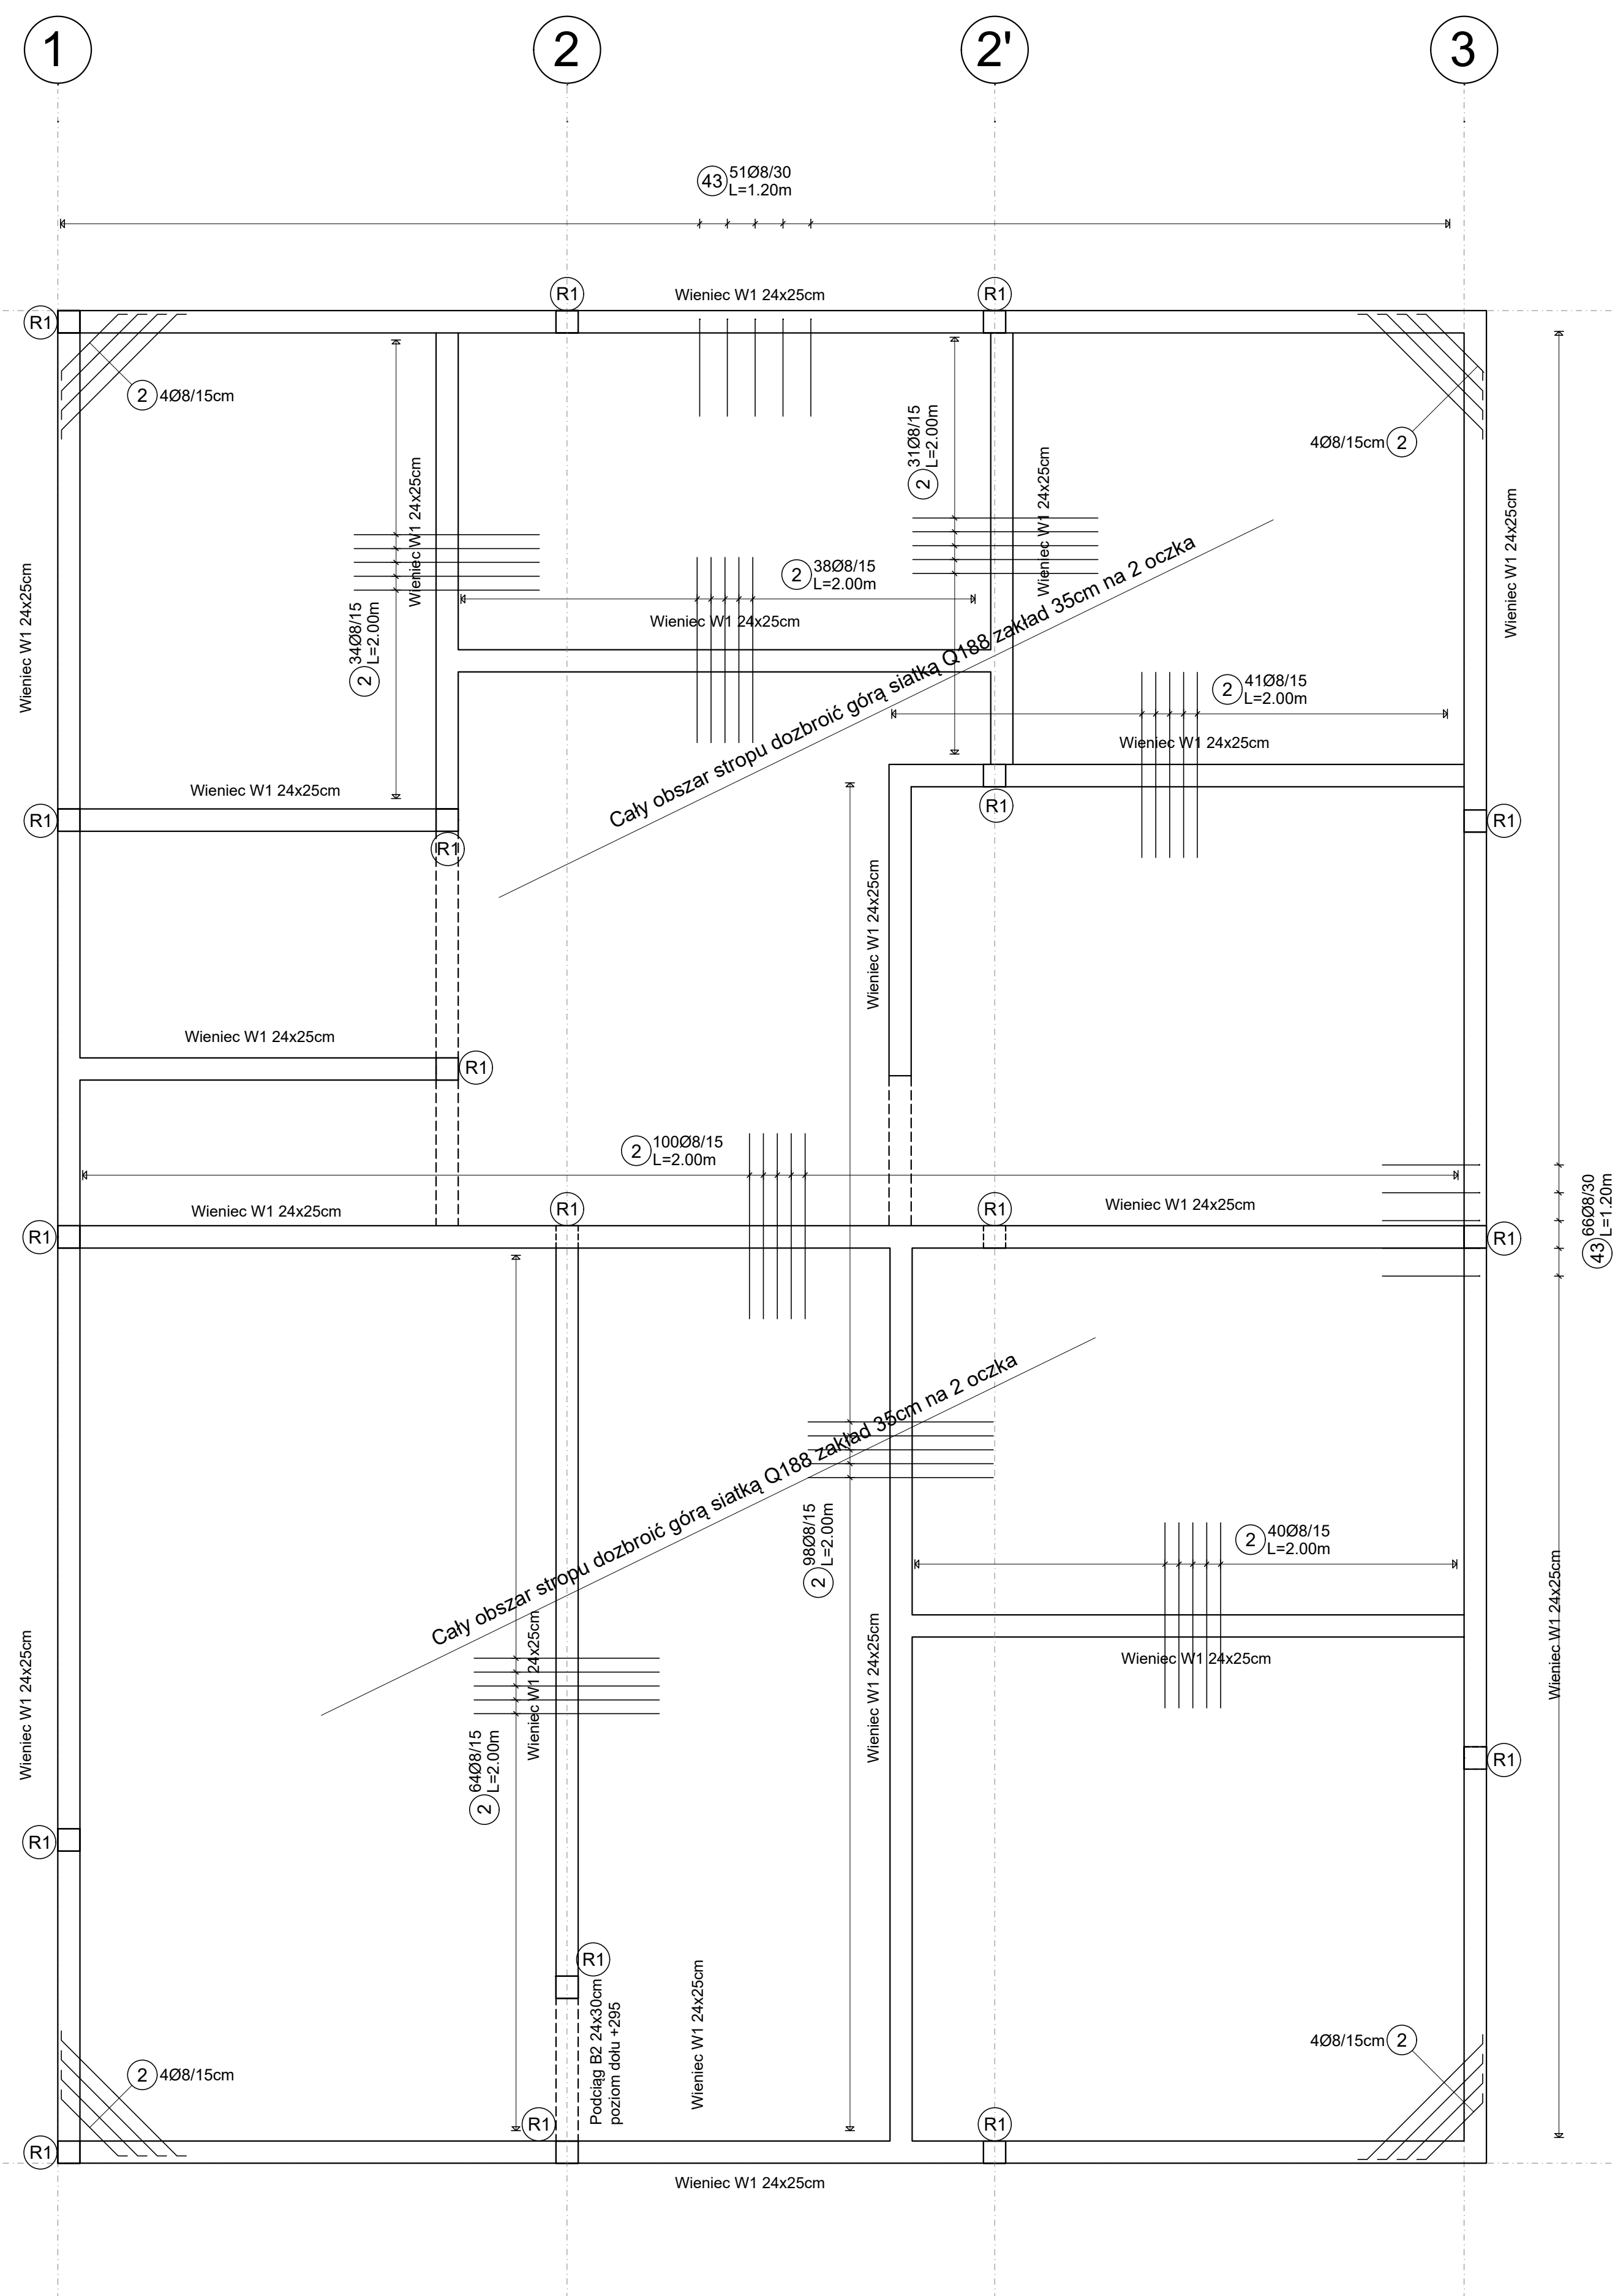

 poziom górnej pow. płyt i podłóg
 wymiar przy stanie surowym
 wymiar przy stanie wykończonym
 PG=... poziom górnej pow. elementu

Nr. detalu zbrojeniowego

- siatkę osi należy wyznaczyć zgodnie z projektem wykonawczym
- projekt należy rozpatrywać łącznie z zatwierdzonym projektem budowlanym,
- wszystkie instalacje należy wykonać wg projektu budowlanego,
- branżowych projektów wykonawczych lub wytycznych producenta,
- dopuszcza się zamianę zbrojenia siatkami na analogiczne zbrojenie prętami,
- posiadzki - wg ustaleń z Inwestorem, kierownikiem budowy lub Inżynierem

Element budynku	Beton	Otulina
Wierce	C25/30 XC1	35 mm
Podciagi	C25/30 XC1	35 mm
Stropy, schody	C25/30 XC1	25 mm
Beton podkładowy	C10/12 X0	

WOLF System Sp. z o.o.			
Centrala ul. Budowlana 17 41-100 Siemienowice Sz. Fax: +48(0)6053-700 Fax: +48(0)6053-6715			
	Imię i nazwisko	SKŁADKA	Termin
Projektant	Prof. dr inż. Krzysztof Kozłowski	SKŁADKA/PWBK/21 ograniczonej kwalifikacji	14.05.2026
	Specjalista ds. MZ: Marina Grot	SKŁADKA/PWBK/21 ograniczonej kwalifikacji	14.05.2026
PROJEKT INŻYNIERSKI Rozbudowa domu jedynego w zakresie dwóch etapów wolnostanowiskowych wraz z budynkiem dogryzki i szpitalką, infrastrukturą towarzyszącą i zaplanowaniem terenu			
Nazwa projektu:	Konsultacja stopni cz. socjalnej		
Zakres:	dz. ewid. nr 166/5, 166/7 73-260 Pielczyce		
Adres:	Ośrodek Hodowli Zarodowej Lubiana Lubiana 8 73-260 Pielczyce		
Imię i nazwisko inwestora	Zbrojenie stropu cz. socjalnej		
Nazwa projektu:	Data: 14.05.2026 Skala: 1:50 nr rys.: WZ_1 Rozw.: 00		