


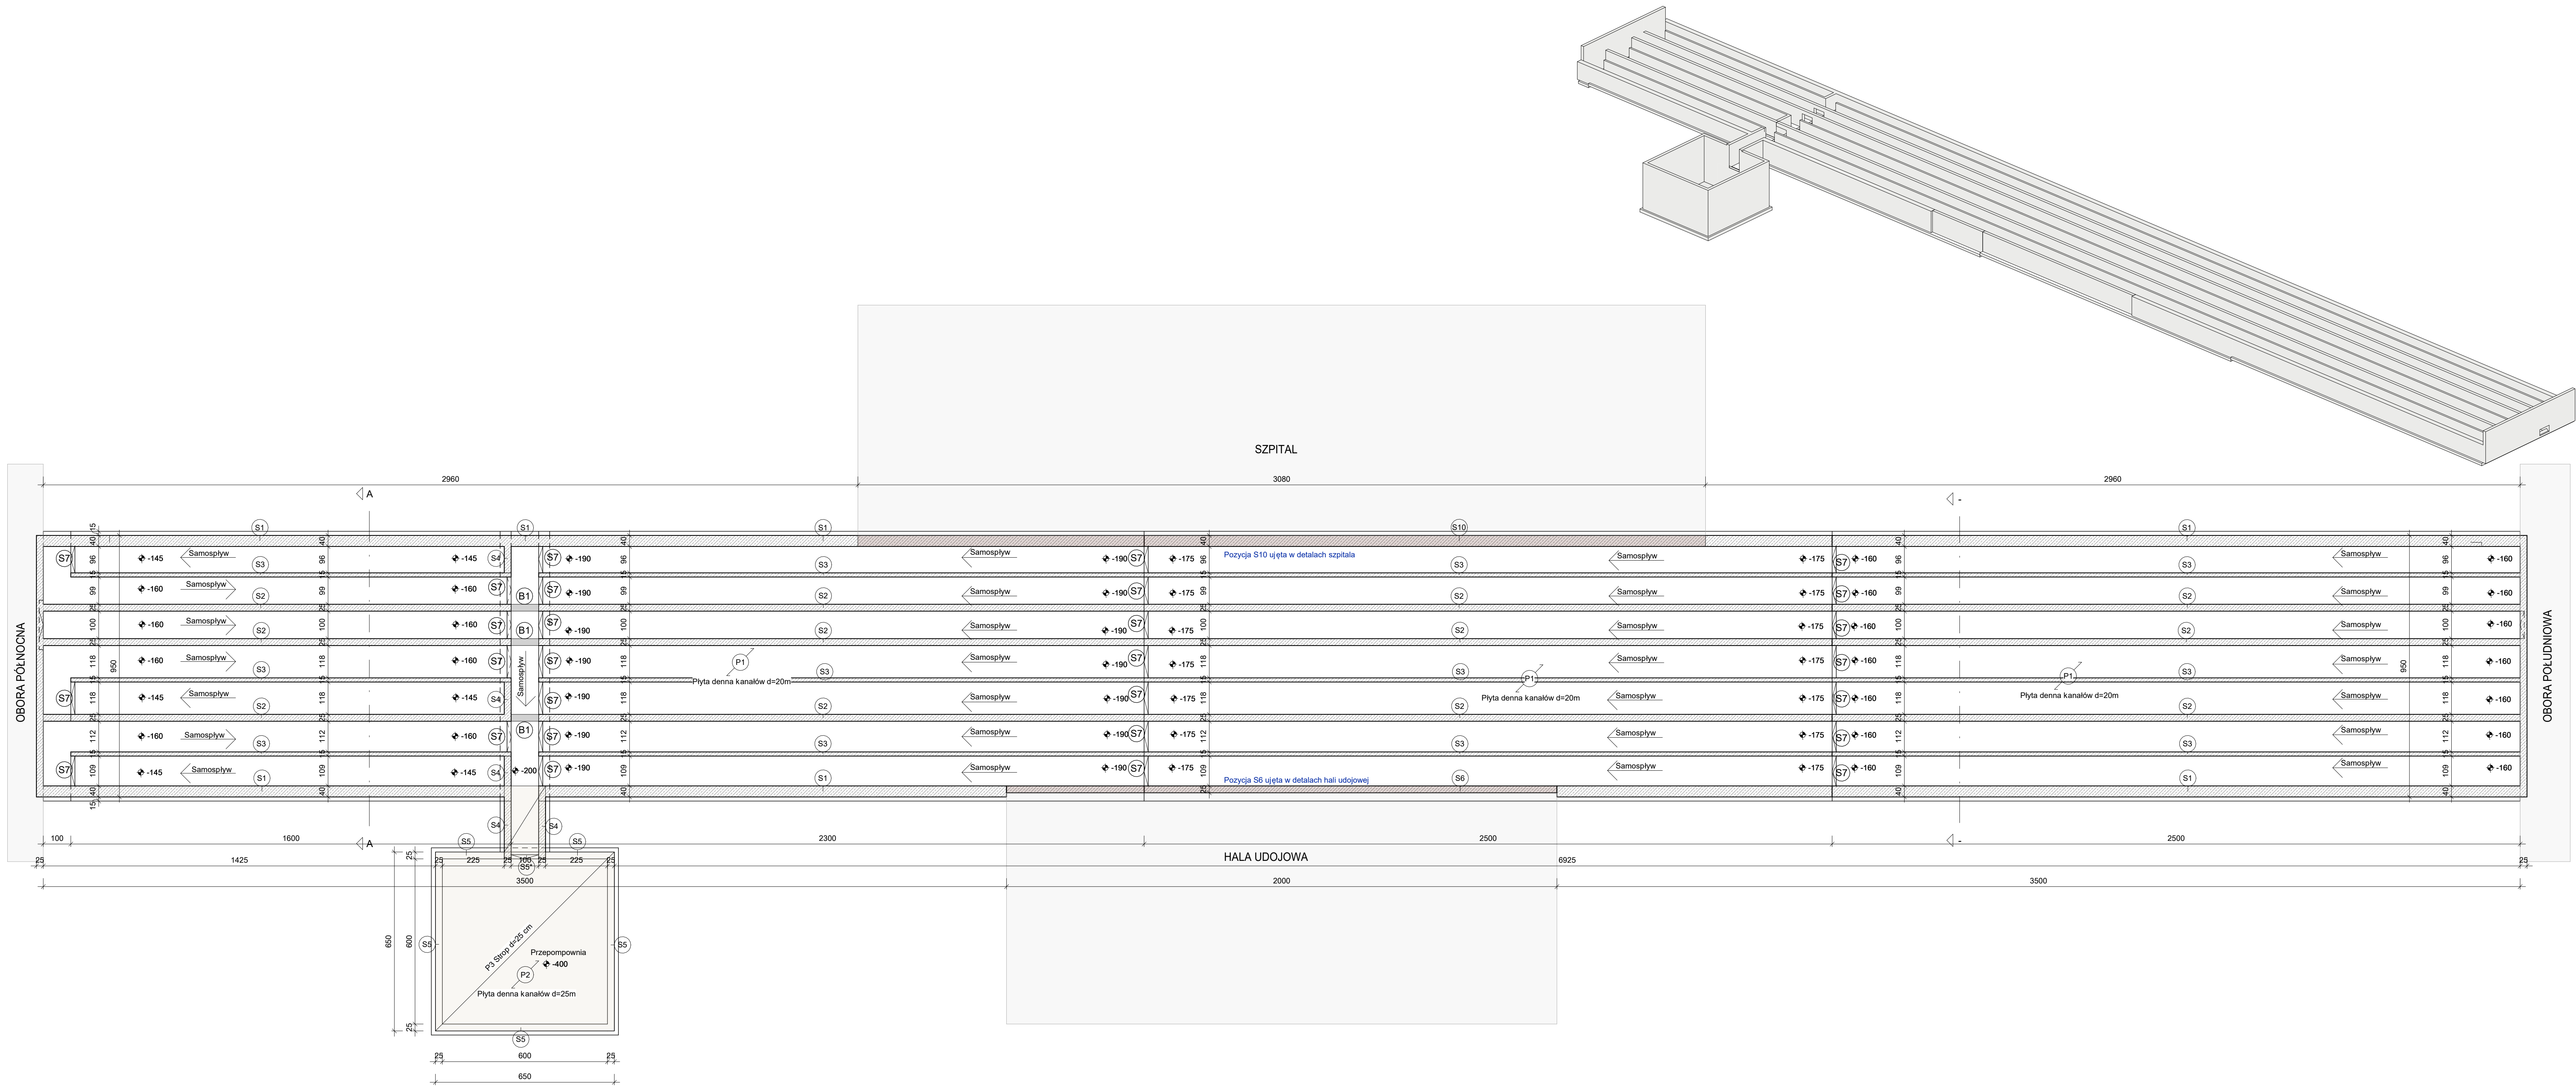

UWAGI:
Przerwy technologiczne: <~ 10.0 m
Przerwy dylatacyjne: <~ 30.0 m

Uwagi:

- Siatkę osi należy wyznaczyć zgodnie z projektem technicznym/wykonawczym - osie skrajne wyznaczają zewnętrzne krawędzie elementów żelbetonowych.
- Projekt należy rozpatrywać łącznie z zatwierdzonym projektem PAB i PZT
- Wszystkie instalacje należy wykonać wg projektów techniczny branżowych, projektów wykonawczych lub wytycznych producenta
- Dopuszcza się zmianę zbrojenia siatkami na analogiczne zbrojenie prętami.
- Na łączeniach podłużnych ścian cokołów i ścian kanałów należy zamontować zbrojenie uciągające odginane lub łączenia wykonać monolitycznie w jednym ciągu betonowania.
- Fundamenty zewnętrzne należy posadzić poniżej poziomu przemarzania gruntu (przy gruntach wysadzinowych).
- Ewentualne różnice w wysokości rusztów należy uwzględnić w geometrii elementów żelbetonowych. W przypadku różnej grubości rusztów w miejscach oparcia rusztu przy betonowaniu ułożyć odpowiedniej grubości styropian (który należy usunąć po rozszalowaniu), bądź zastosować podkładki niwelujące różnice wysokości.

Nr. detalu zbrojeniowego

Klasa stali: BS1 500 S, BS1 500 M
Otulina: jak na detalach

○ Poziom górnej płyty kanałów
⊕ Poziom górnej pow. płyt i podłóg
PG= poziom górnej pow. elementu
▽ Kotwa wysokościowa

Zestawienie klas betonu dla poszczególnych elementów:

Element budynku	Beton	Otulina
Podziagi	C25/30 XC1 W kanałach: C30/37 XF1 XC4 XA1	35 mm
Ściany kanałów	C30/37 XF1 XC4, XA1	45 mm
Stropy, schody	C25/30 XC1	30 mm
Płyty dno kanałów, stropy nad kanałami	C30/37 XF1 XC4 XA1	40 mm
Beton podkładowy	C8/10 X0	

Projekt wykonawczy fundamentów

Wolf System
Centrala: ul. Budowlana 17 Tel.: +48 32 60 53 700
41-100 Siemianowice Sl. www.wolfssystem.pl



Rozbudowa fermy bydła w zakresie dwóch obór wołnoślanowskich wraz z budynkiem dojrni i szpitala, towarzyszącą infrastrukturą i zagospodarowaniem terenu.

Branża: Konstrukcyjna

dz. ewid. nr 166/5, 166/7
73-236 Boguszyń

Ośrodek Hodowli Zarodowej Lubiana
Lubiana 8
72-360 Pelczyce

RZUT WYKONAWCZY FUNDAMENTÓW - kanały łącznika

Projektant	Imię i nazwisko	Nr uprawnień	Data:	Podpis
Projektant:	Krzysztof Konieczny	SLK/9829/PWBK/21 specjalność konstrukcyjno-budowlana	14.05.2026	
Sprawdzający:	Martina Gorol	SLK/0093/PWBK/21 specjalność konstrukcyjno-budowlana	14.05.2026	

Branża: Konstrukcyjna
Skala: 1:100
Numer rys. **W2_1**

Data: 14.05.2026
Rewizja: 00

Zastrzegam wszelkie prawa wynikające z prawa autorskiego. Ryzykowne niniejszy nie może być przekazywany, kopiowany, powielany lub oddawany bez zgody Wolf System Sp. z o.o.