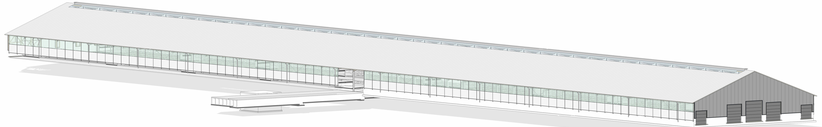

Schnitt 4-4

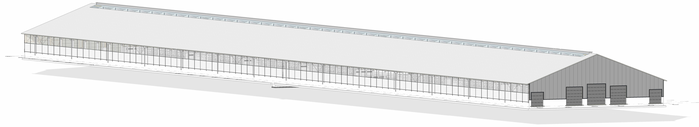

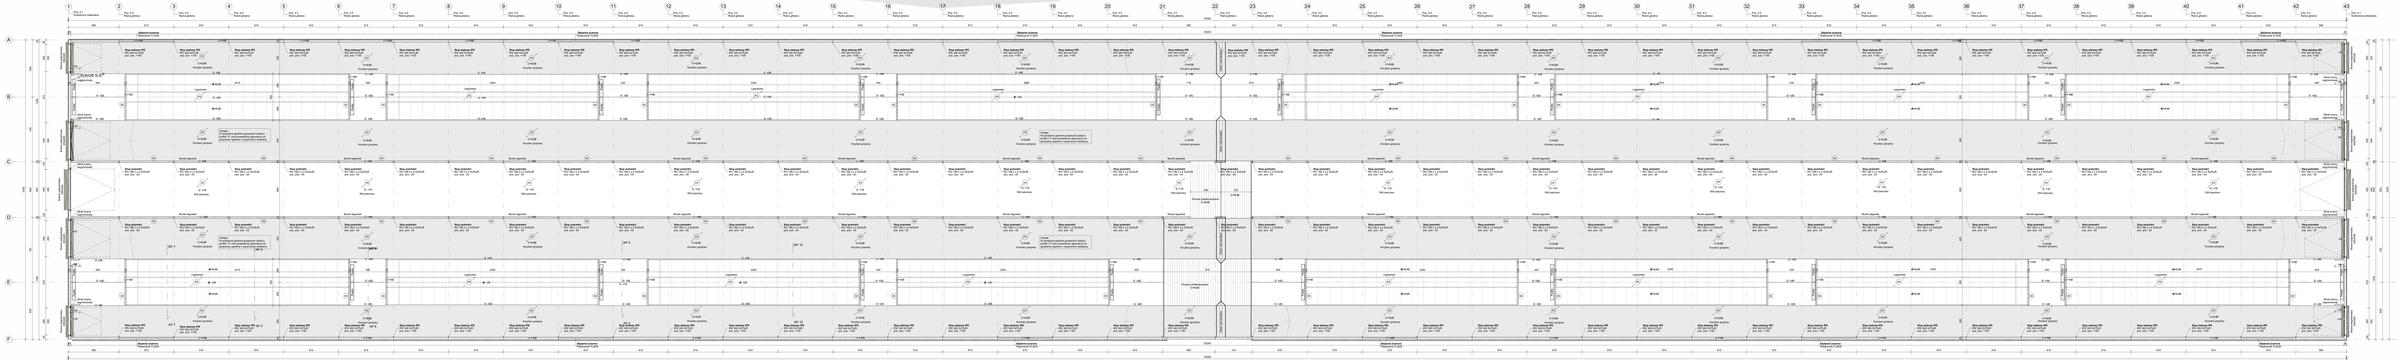
Schnitt 5-5
Rampa wjazdowa
Rampa wjazdowa
Rampa wjazdowa