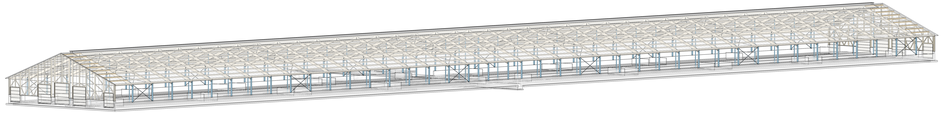

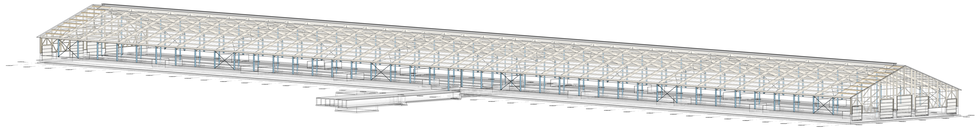

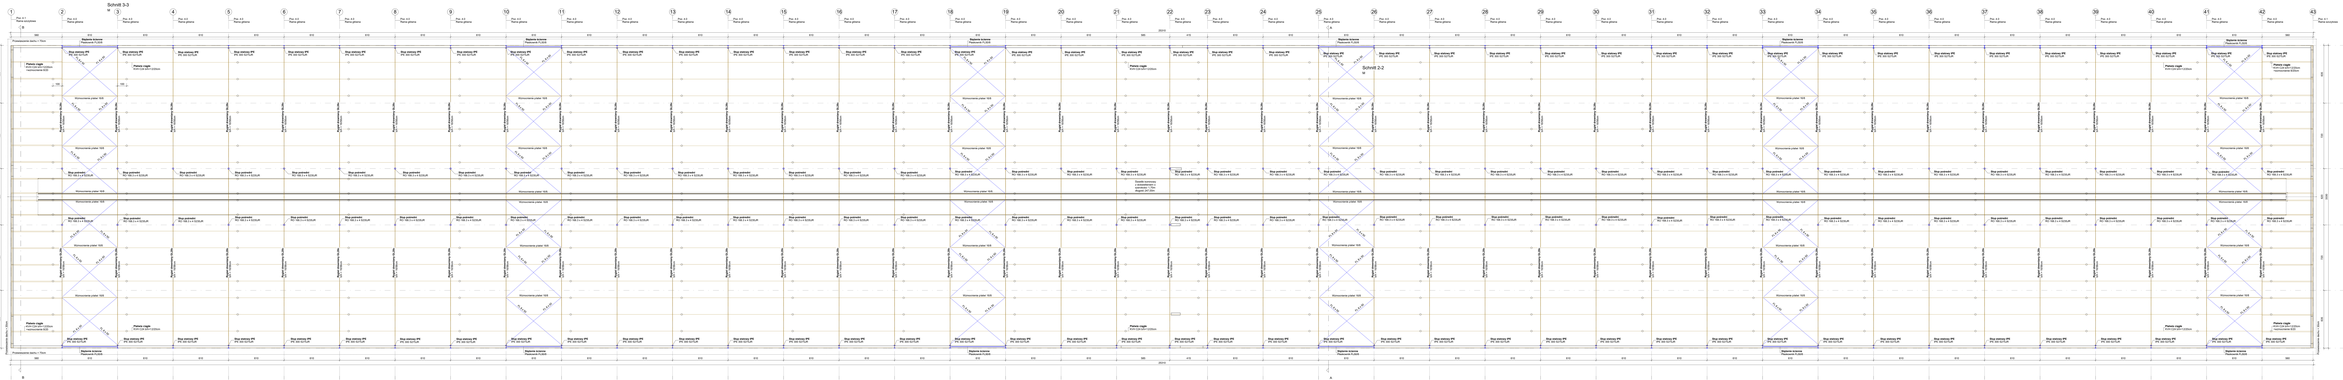
Schnitt 3-3
Schnitt 2-2
Pfette rogata
Płatew rogata
Rozpiętość budynku 24000
Rozpiętość budynku 24000
Rozpiętość budynku 24000