Widok z tyłu

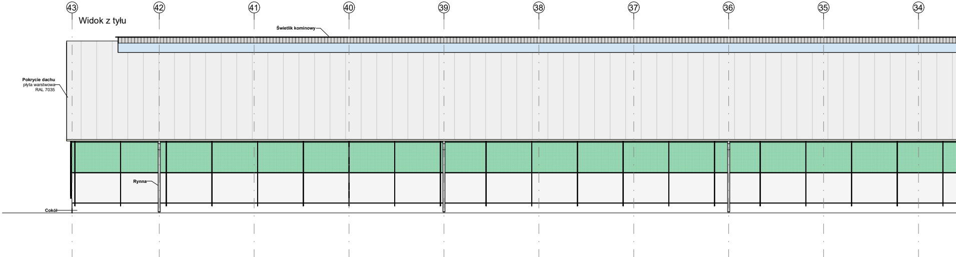
43
42
41
40
39
38
37
36
35
34
Świetlik kominowy
Pokrycie dachu
płyta warstwowa
RAL 7035
Rynna
Cokół

Widok z przodu

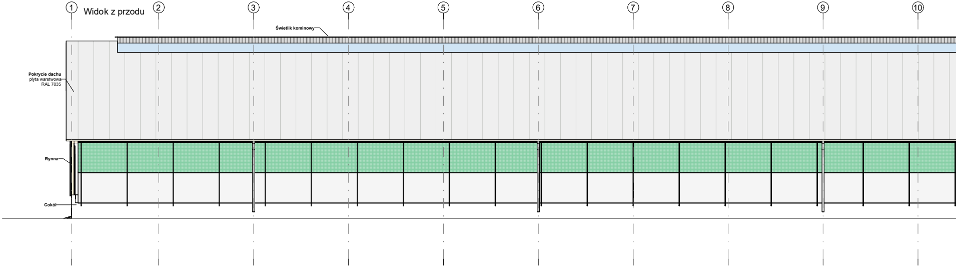
1
2
3
4
5
6
7
8
9
10
Świetlik kominowy
Pokrycie dachu
płyta warstwowa
RAL 7035
Rynna
Cokół

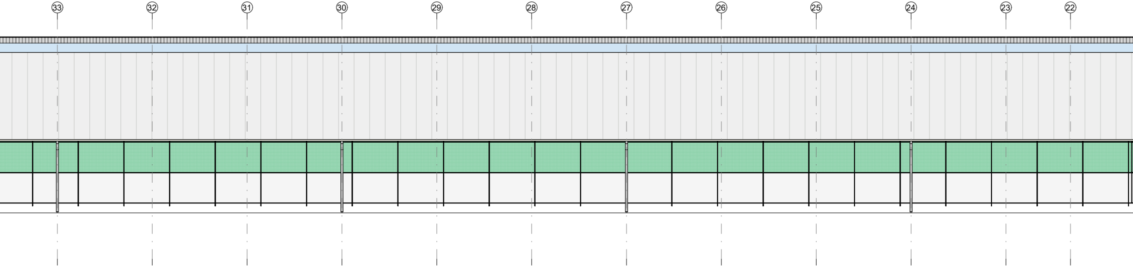
33
32
31
30
29
28
27
26
25
24
23
22

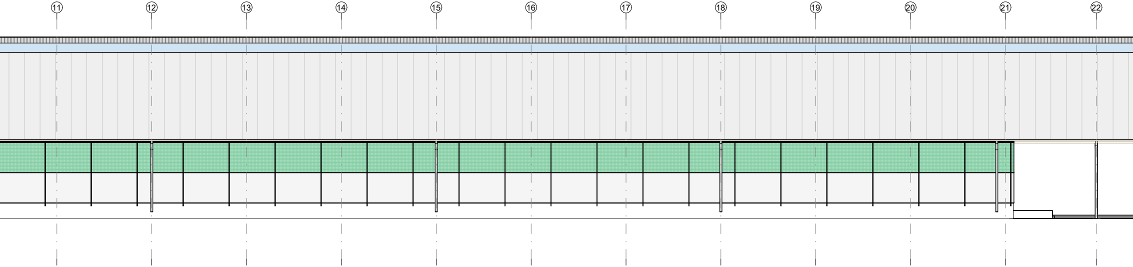
11
12
13
14
15
16
17
18
19
20
21
22

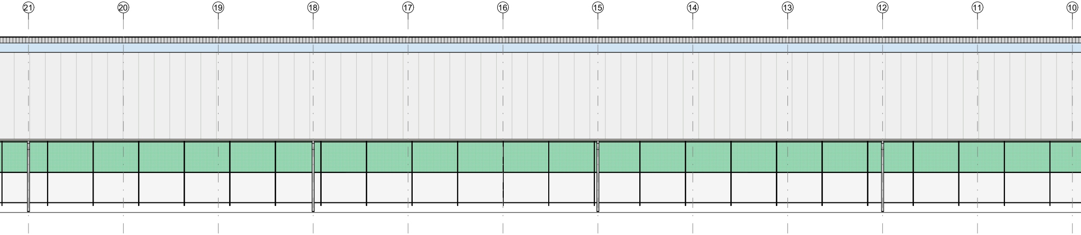
21
20
19
18
17
16
15
14
13
12
11
10

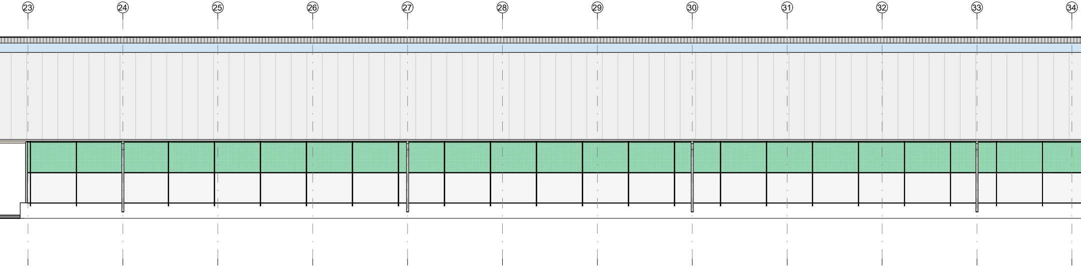
23
24
25
26
27
28
29
30
31
32
33
34

Widok z prawej

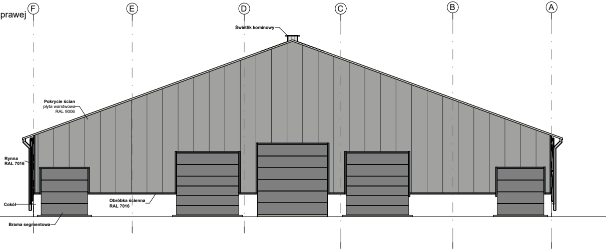
F
E
D
C
B
A
Świetlik kominowy
Pokrycie ścian
płyta warstwowa
RAL 9006
Rynna
RAL 7016
Cokół
Obróbka ścienna
RAL 7016
Brama segmentowa

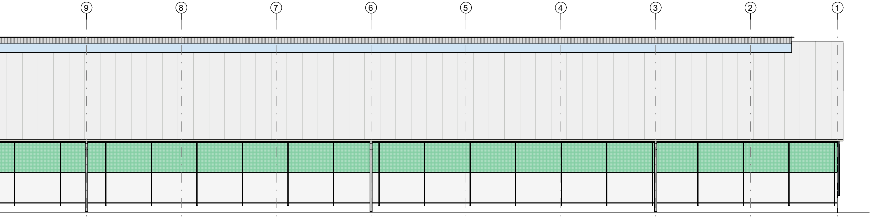

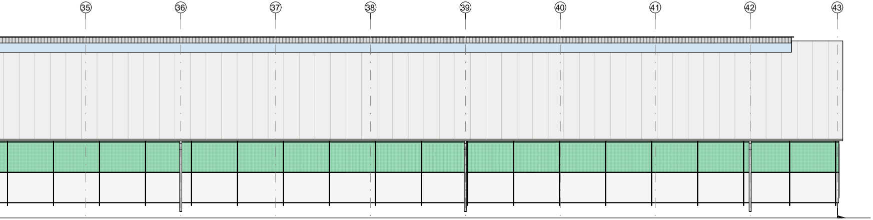

35
36
37
38
39
40
41
42
43

Widok z lewej

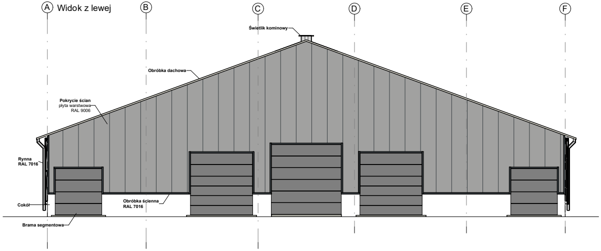

A
B
C
D
E
F
Świetlik kominowy
Obróbka dachowa
Pokrycie ścian
płyta warstwowa
RAL 9006
Rynna
RAL 7016
Obróbka ścienna
RAL 7016
Cokół
Brama segmentowa

UWAGI:
-rysunki rozpatrywać łącznie z pozostałymi branżami

Stal konstrukcyjna: S235JR,S275JR
Drewno konstrukcyjne: C24, GL28c/ GL28h
Śruby: 4.6 oraz 10.9 HV

Projekt techniczny

Wolf System
Centrala: ul. Budowlana 17 Tel.: +48 32 60 53 700
41-100 Siemianowice Śl. www.wolfsystem.pl

Nazwa projektu

ROZBUDOWA FERMY BYDŁA W ZAKRESIE BUDOWY DWÓCH OBÓR WOLNOSTANOWISKOWYCH WRAZ Z BUDYNKAMI DOJARNI I SZPITALA, TOWARZYSZĄCĄ INFRASTRUKTURĄ I ZAGOSPODAROWANIEM TERENU

Branża: Konstrukcyjna

Adres inwestycji

dz. nr 166/5, 166/6, gm. Pełczyce,
Boguszyny, 73-260 Pełczyce

Inwestor

Ośrodek Hodowli Zarodowej Lubiana
Lubiana 8, 72-260 Pełczyce

Nazwa rys.

Elewacje - Obora 1

Projektand

	Imię i nazwisko	Nr uprawnień	Data:	Podpis
Projektant:	Krzysztof Konieczny	SLK/9829/PWBKb/21 specjalność konstrukcyjno-budowlana	13.03.2026	
Sprawdzający:	Mateusz Kołodziej	SLK/0540/PWBKb/23 specjalność konstrukcyjno-budowlana	13.03.2026	

Branża: Konstrukcyjna
Skala: 1:100
Numer rys. K4
Data: 13.03.2026
Rewizja: 00

Zastrzega się wszelkie prawa wynikające z prawa autorskiego. Rysunek niniejszy nie może być przerysowywany, uzupełniany, powielany lub odstąpiony bez zgody ***Wolf System Sp. z o.o.***