
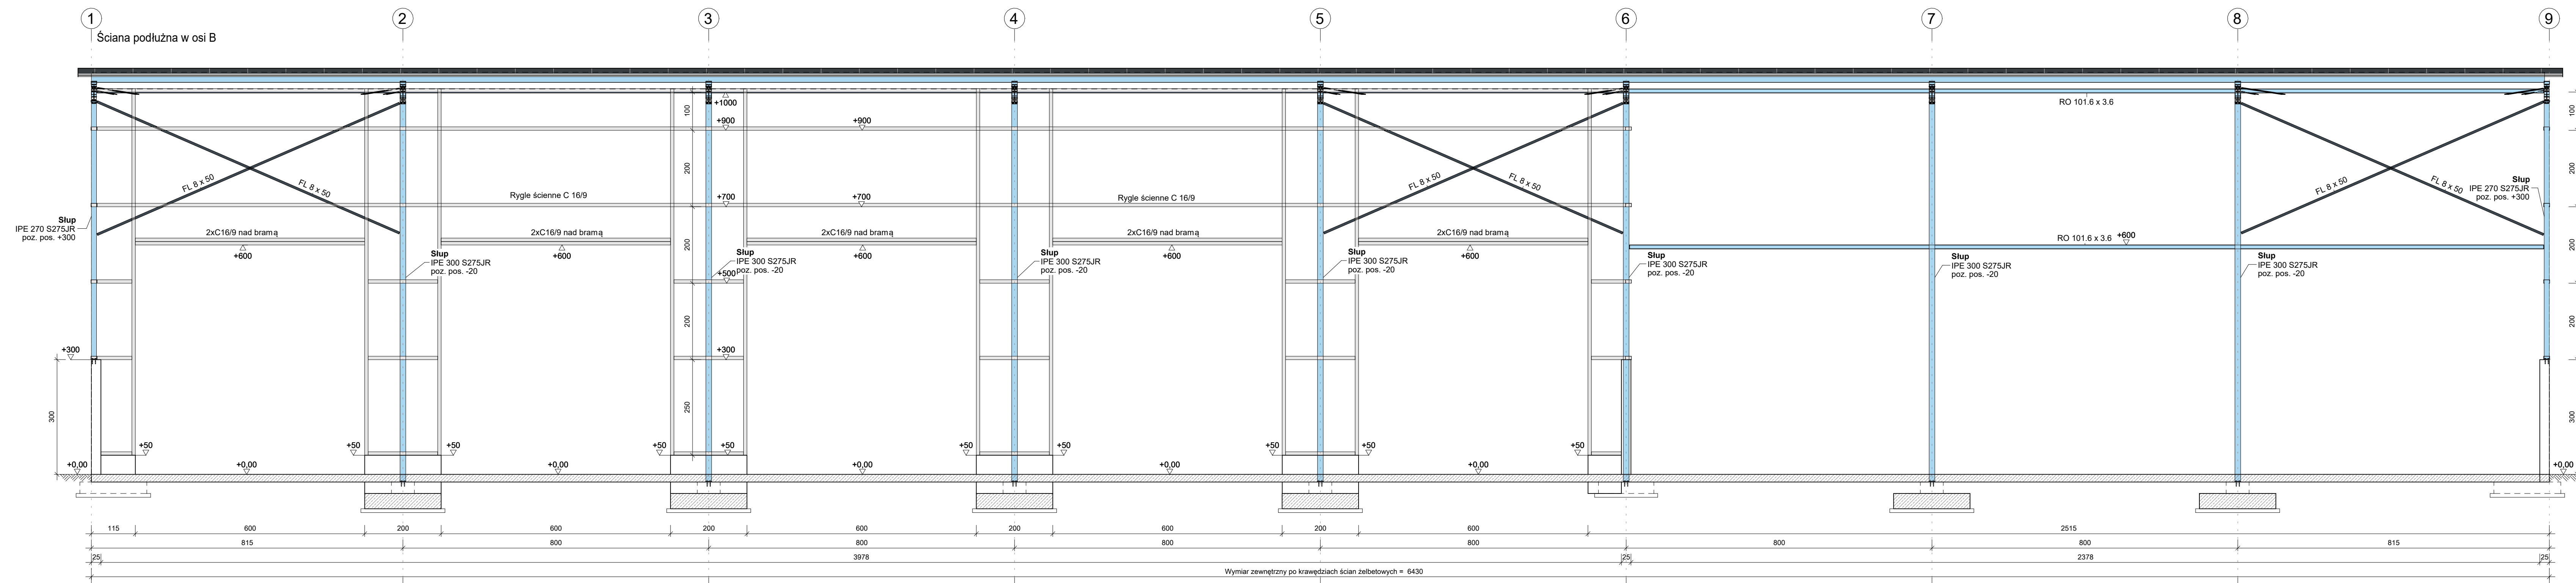
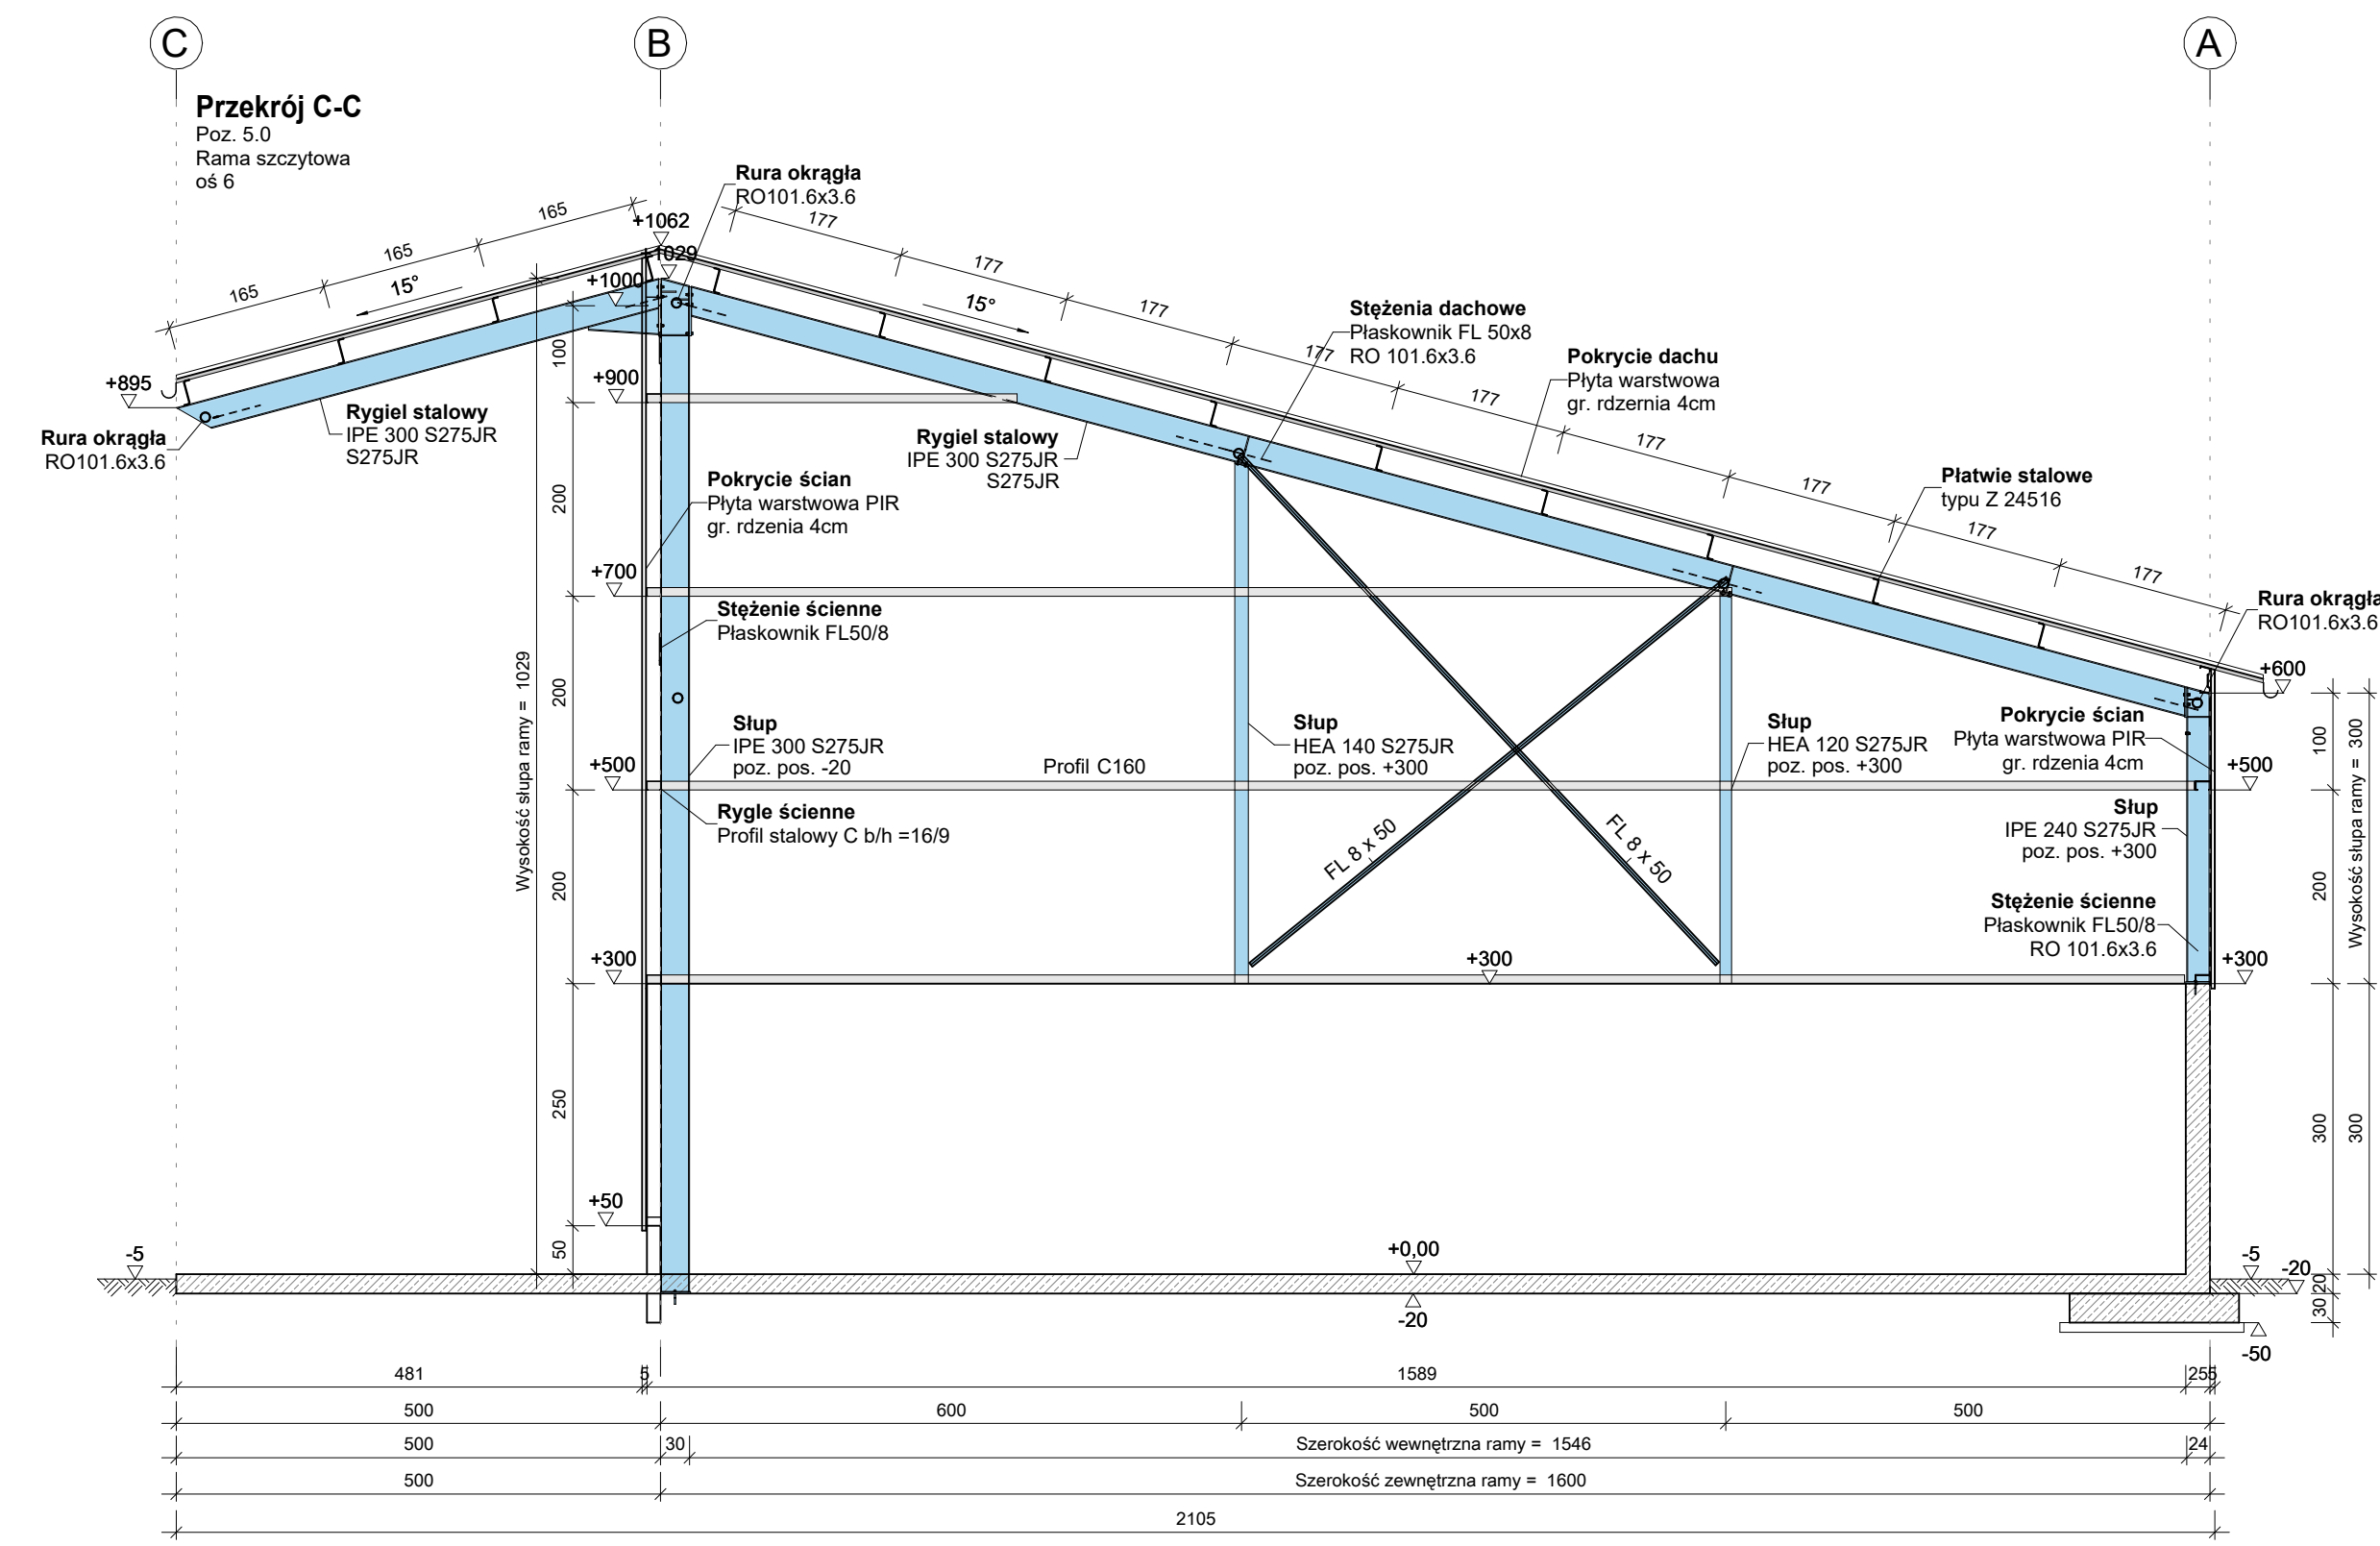
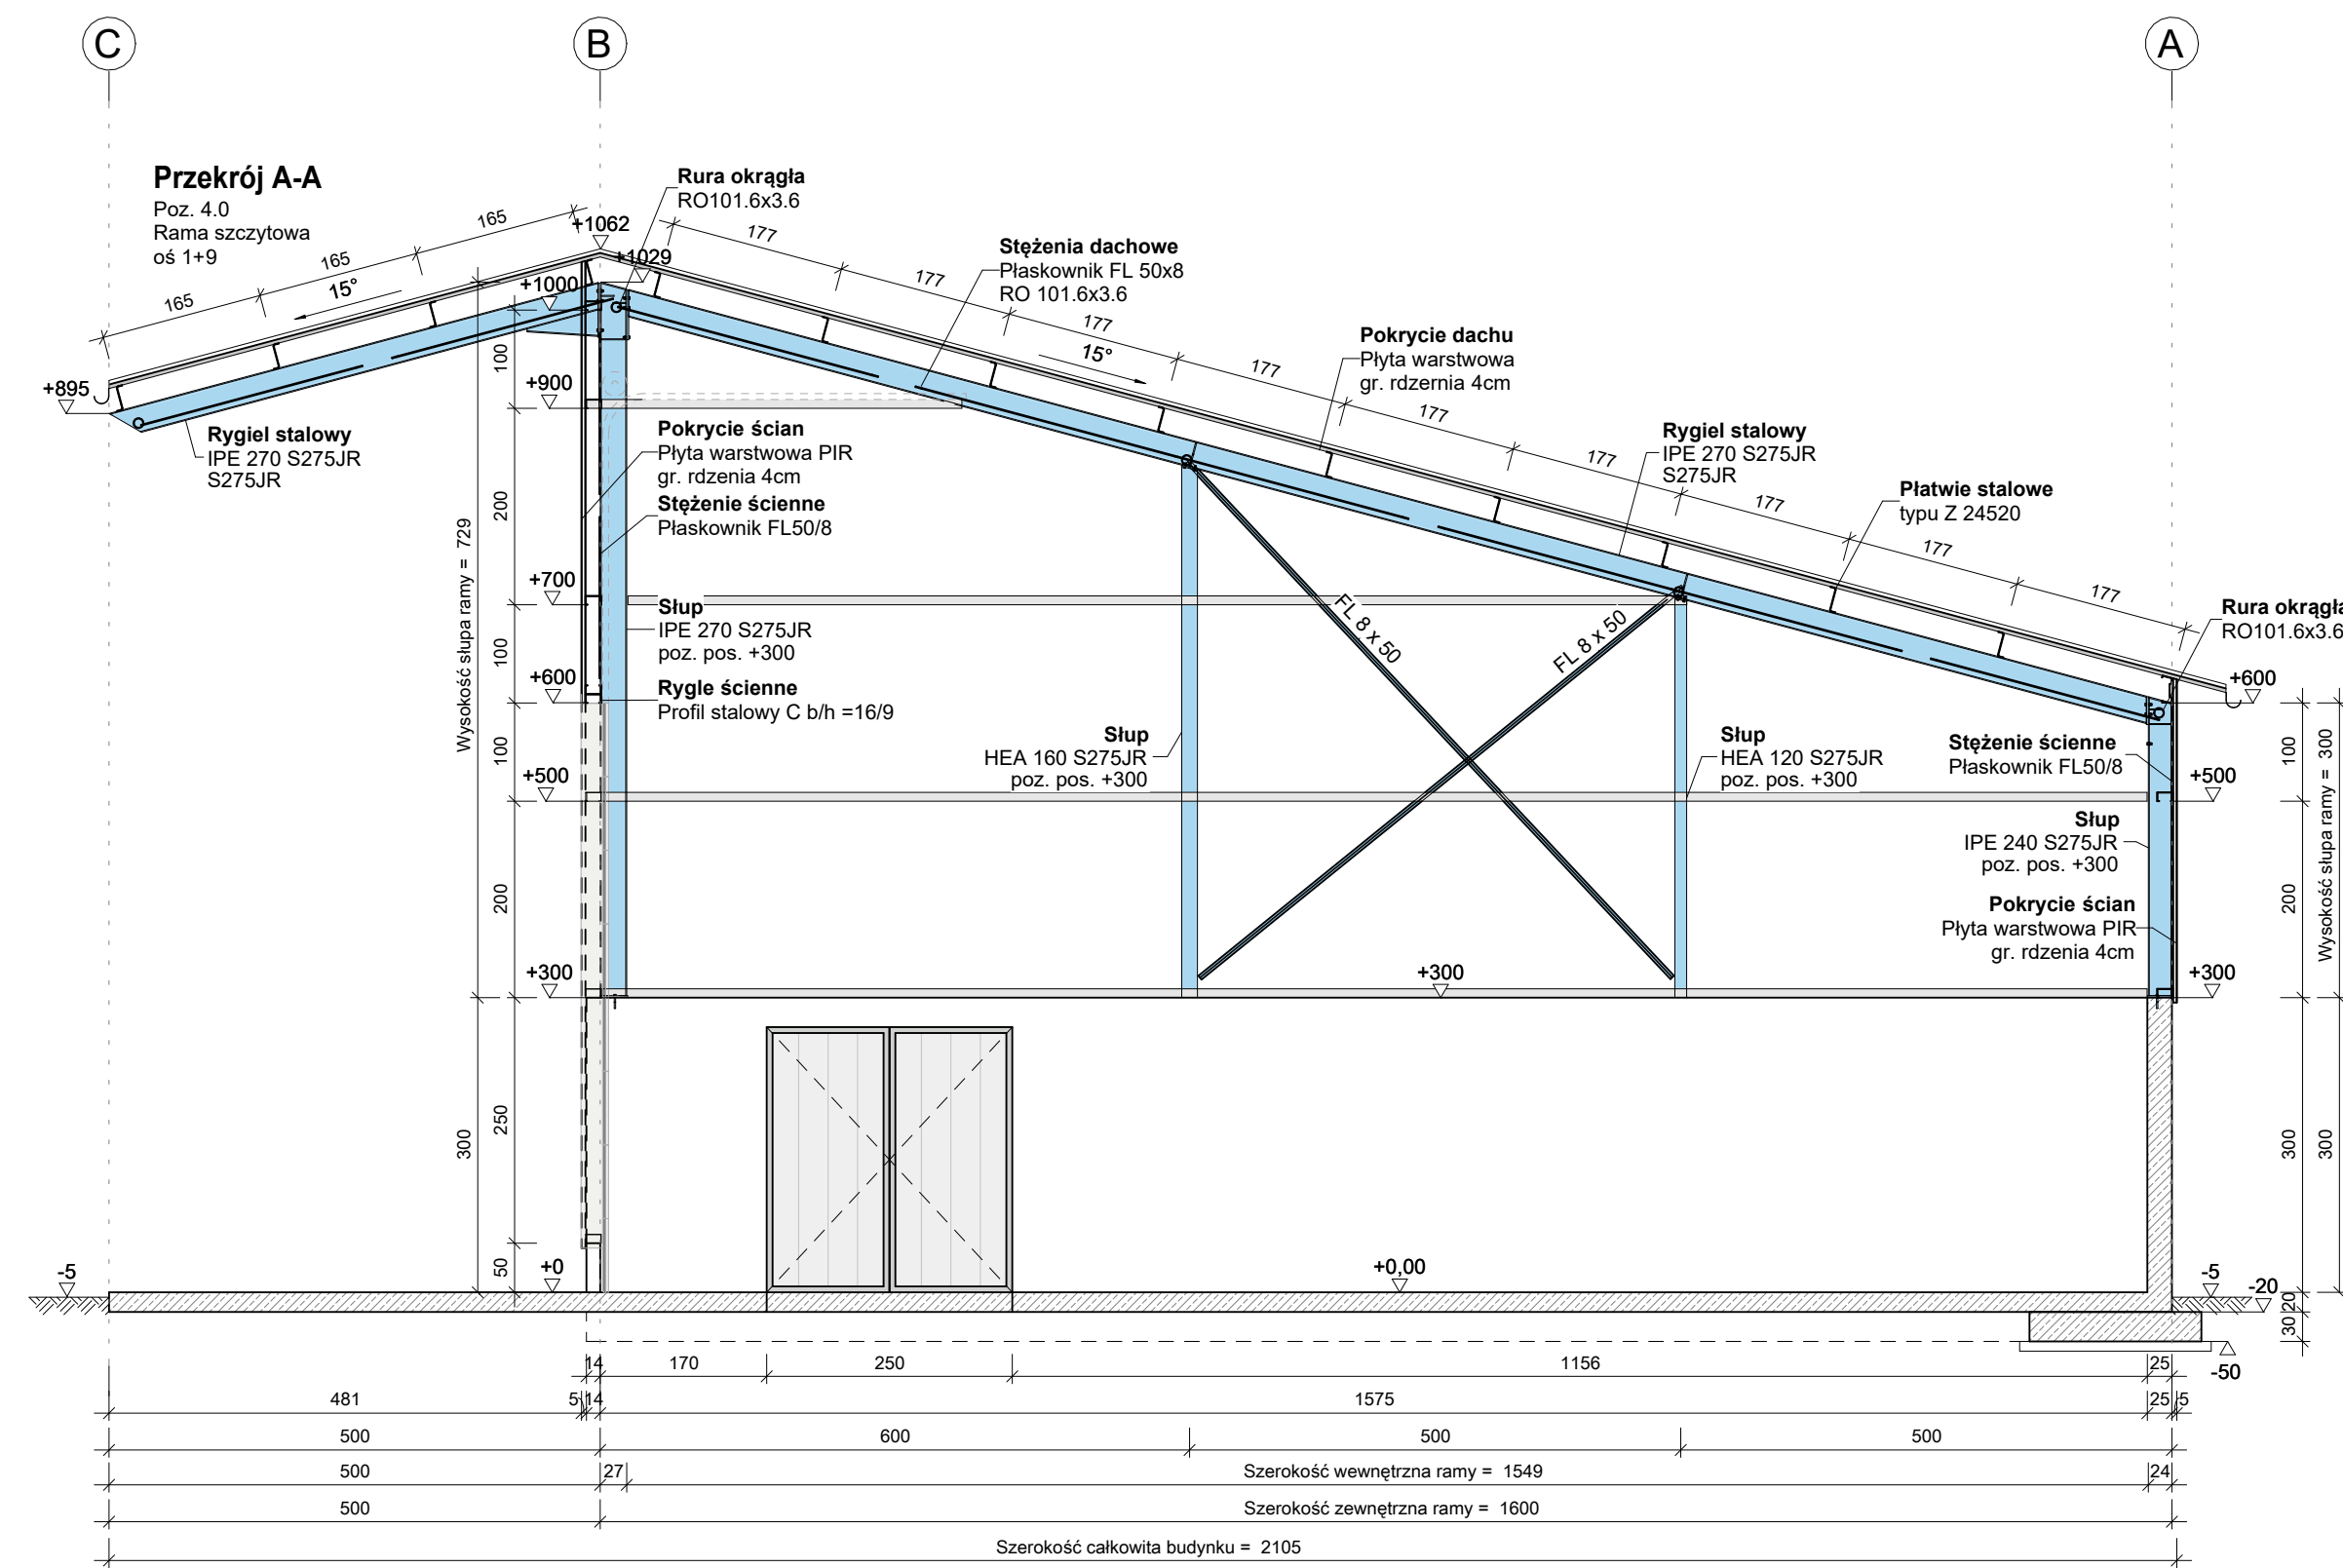


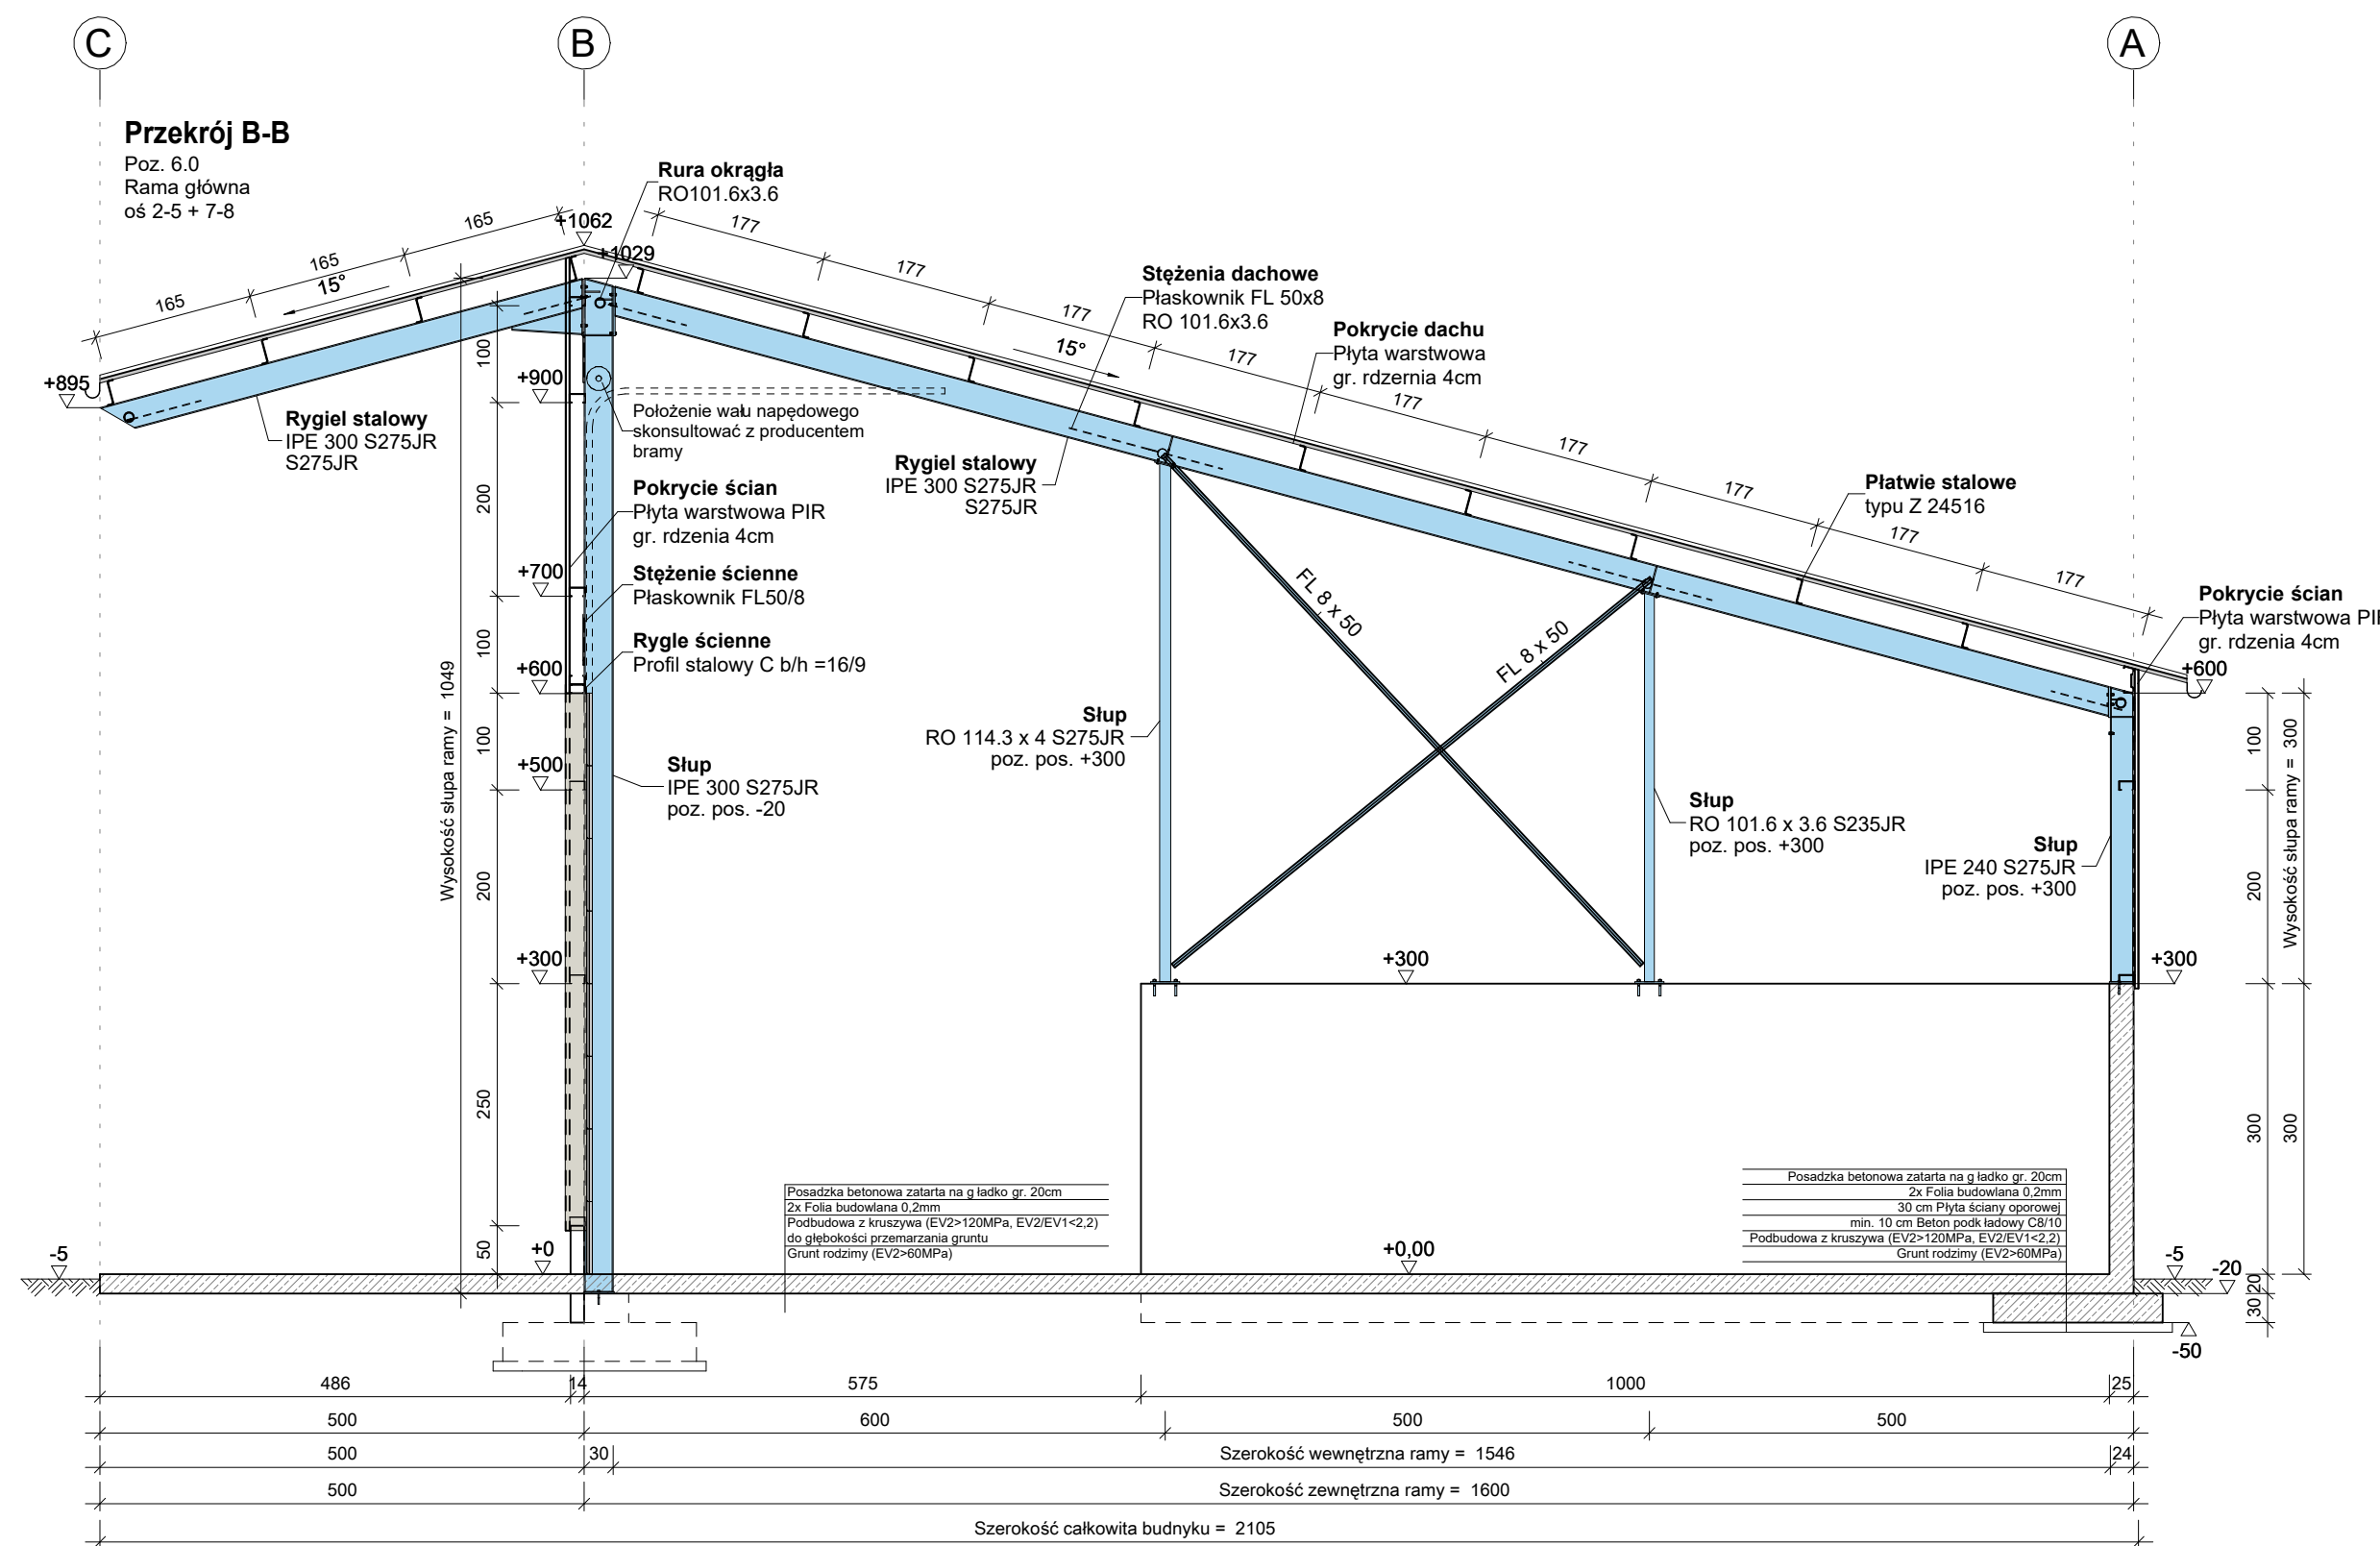

UWAGI:
Rysunki rozpatrywać łącznie z detalami wykonawczymi fundamentów oraz z pozostałymi branżami.
Otwory pod stolarkę skonsultować z dostawcą.
Stal konstrukcyjna: S235JR, S275JR, S355JR
Śruby: 4.6 oraz 10.9 HV

Projekt techniczny

Wolf System
Centra ul. Budowlana 17
41-100 Siemianowice Sl.
Tel.: +48 32 60 53 700
www.wolfssystem.pl

Rozbudowa istniejącej fermy bydła w zakresie budowy dwóch nowych obór wołnoświatłowodowych wraz z budynkiem dojańni i szpitala o obsadzie maksymalnej 1713,45 DJP, wraz z infrastrukturą towarzyszącą

Branża: Konstrukcyjna
dz. nr 166/5 i 166/7
73-236 Boguszyn, gm. Pelczyce

Ośrodek Hodowli Zarodowej Lubiana
Lubiana 8
73-260 Lubiana, gm. Pelczyce

Przekroje - Paszarnia

	Imię i nazwisko	Nr uprawnień	Data:	Podpis
Projektant:	Rafał Makowski	SLK/1407/POOK/06 specjalność konstrukcyjno-budowlana	22.04.2026	
Sprawdzający:	Mateusz Kozłowski	SLK/0340/PWBK/23 specjalność konstrukcyjno-budowlana	22.04.2026	
Opracował:	Oskar Zagórski		22.04.2026	

Branża: Konstrukcyjna
Skala: 1:75
Numer rys. K3

Data: 22.04.2026
Rewizja: 01

Załącznik do umowy o prace projektowe z zakresu inżynierii. Rysunek stanowi nie rozkład bud. przeznaczonego. Wykonawcy, powołany lub oddany do bud. zgod. Wolf System Sp. z o.o.