


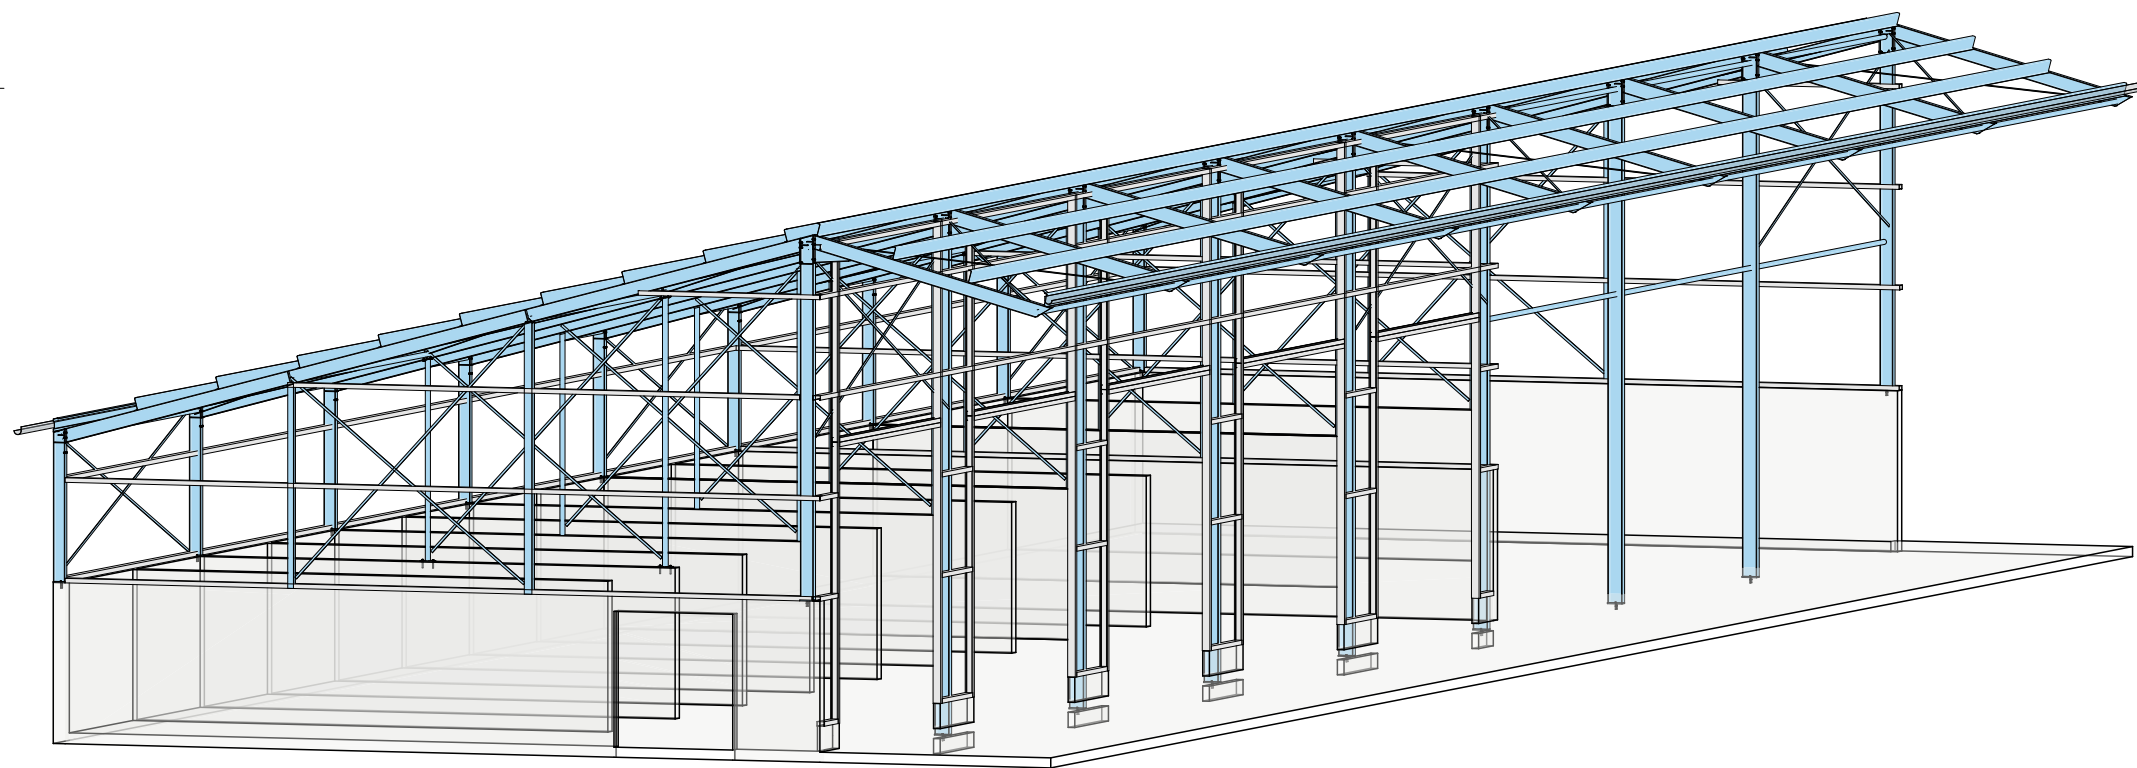

Stal konstrukcyjna: S235JR, S275JR, S355JR
 Śruby: 4.6 oraz 10.9 HV

Projekt techniczny

Wolf System
Centrala: ul. Budowlana 17 Tel.: +48 32 60 53 700
41-100 Siemianowice Śl. www.wolfsystem.pl



Rozbudowa istniejącej fermy bydła w zakresie budowy dwóch nowych obór wolnostanowiskowych wraz z budynkiem dojarni i szpitala o obsadzie maksymalnej 1713,45 DJP, wraz z infrastrukturą towarzyszącą

Branża: Konstrukcyjna

dz. nr 166/5 i 166/7
73-236 Boguszyny, gm. Pełczyce

Ośrodek Hodowli Zarodowej Lubiana
Lubiana 8
73-260 Lubiana, gm. Pełczyce

Rzut konstrukcji dachu - paszarnia

	Imię i nazwisko	Nr uprawnień	Data:
Projektant:	Rafał Makowski	SLK/1407/P00K/06 specjalność konstrukcyjno-budowlana	22.04.2026
Sprawdzący:	Mateusz Kołodziej	SLK/0540/PWBKb/23 specjalność konstrukcyjno-budowlana	22.04.2026
Opracował:	Oskar Zagórski		22.04.2026

Branża:	Konstrukcyjna	Data:	22.04.2026
Skala:	1:100	Rewizja:	01
Numer rys.	K2		

Zastrzega się wszelkie prawa wynikające z prawa autorskiego. Rysunek niniejszy nie może być przerysowywany, uzupełniany, powielany lub odstępiony bez zgody **Wolf System Sp. z o.o.**