
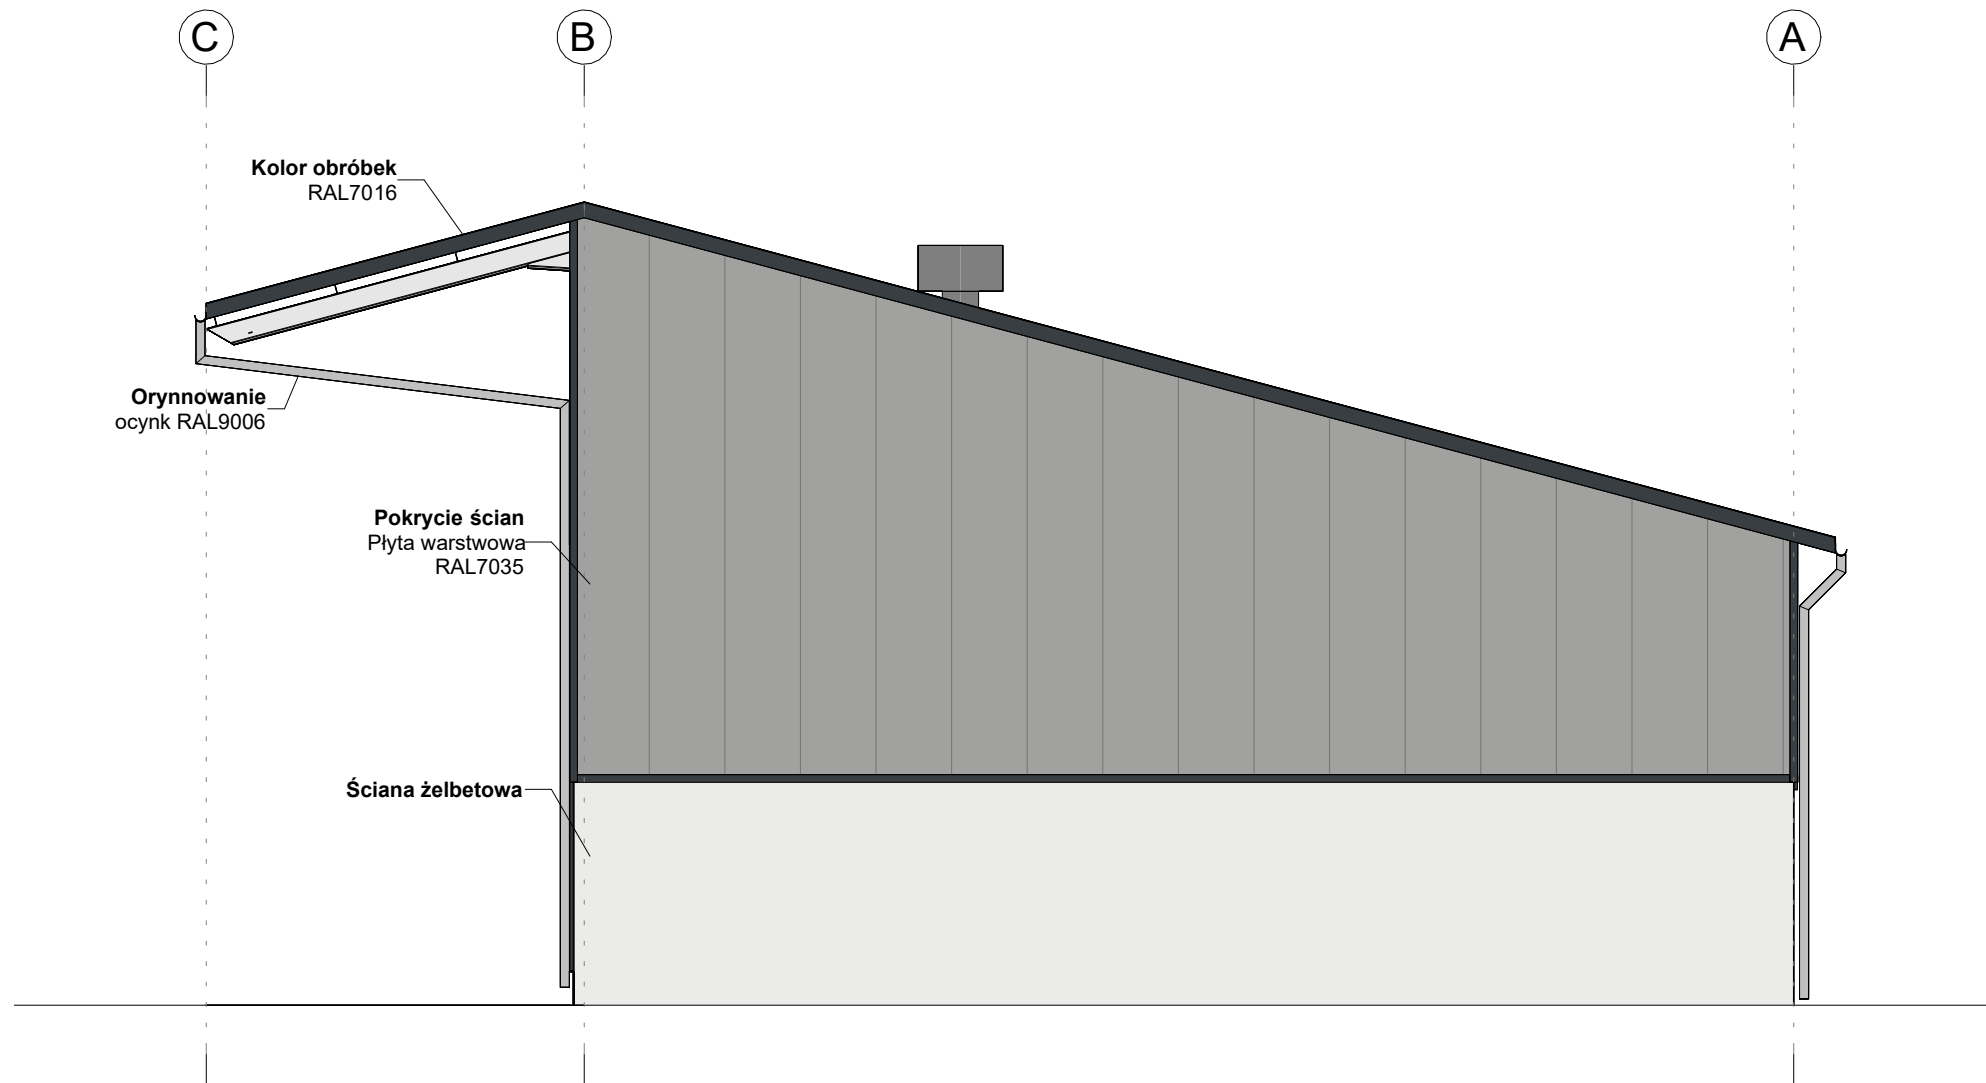
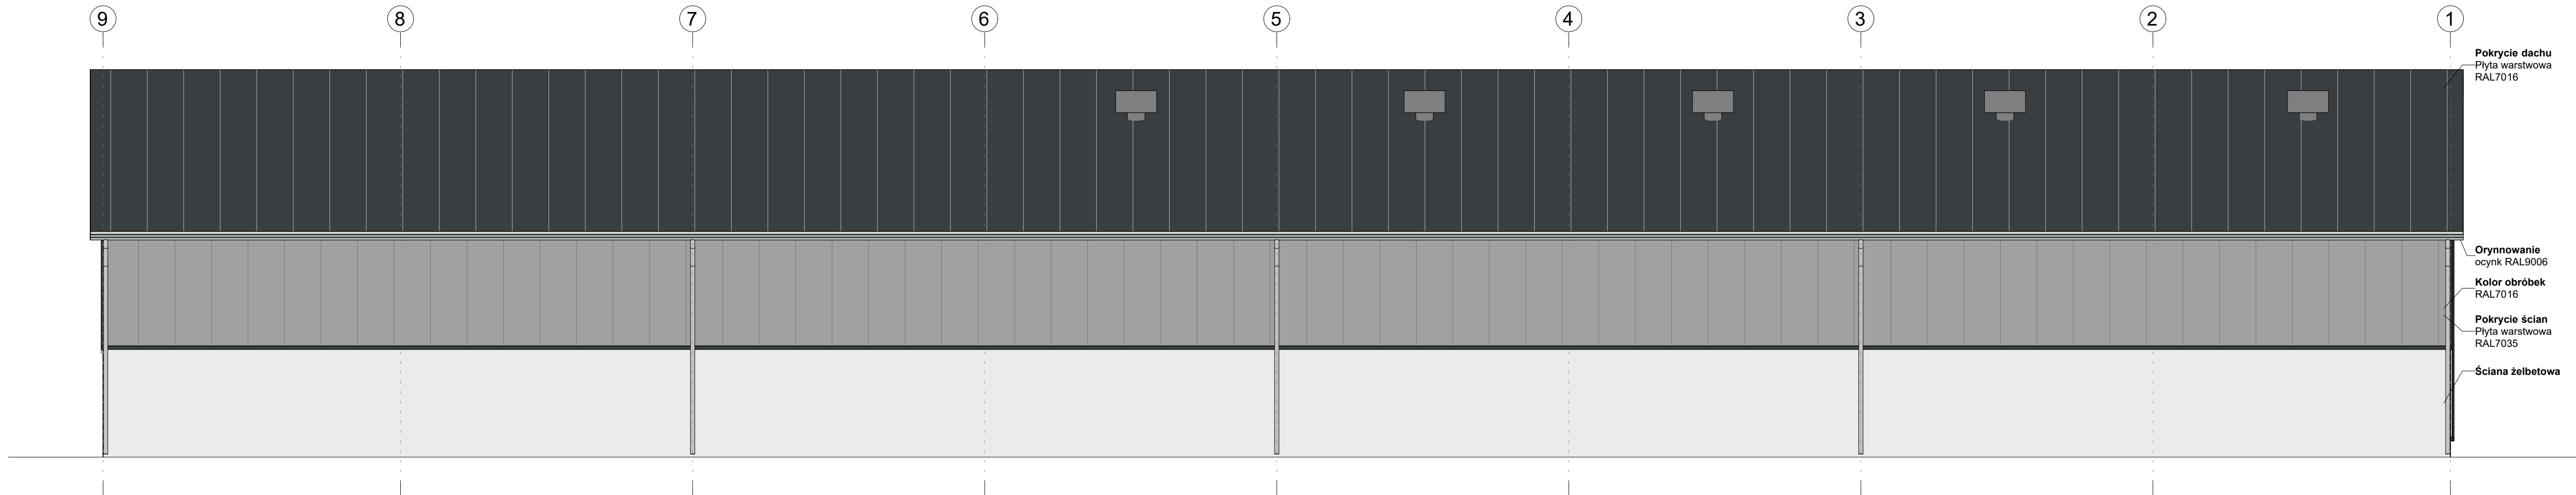


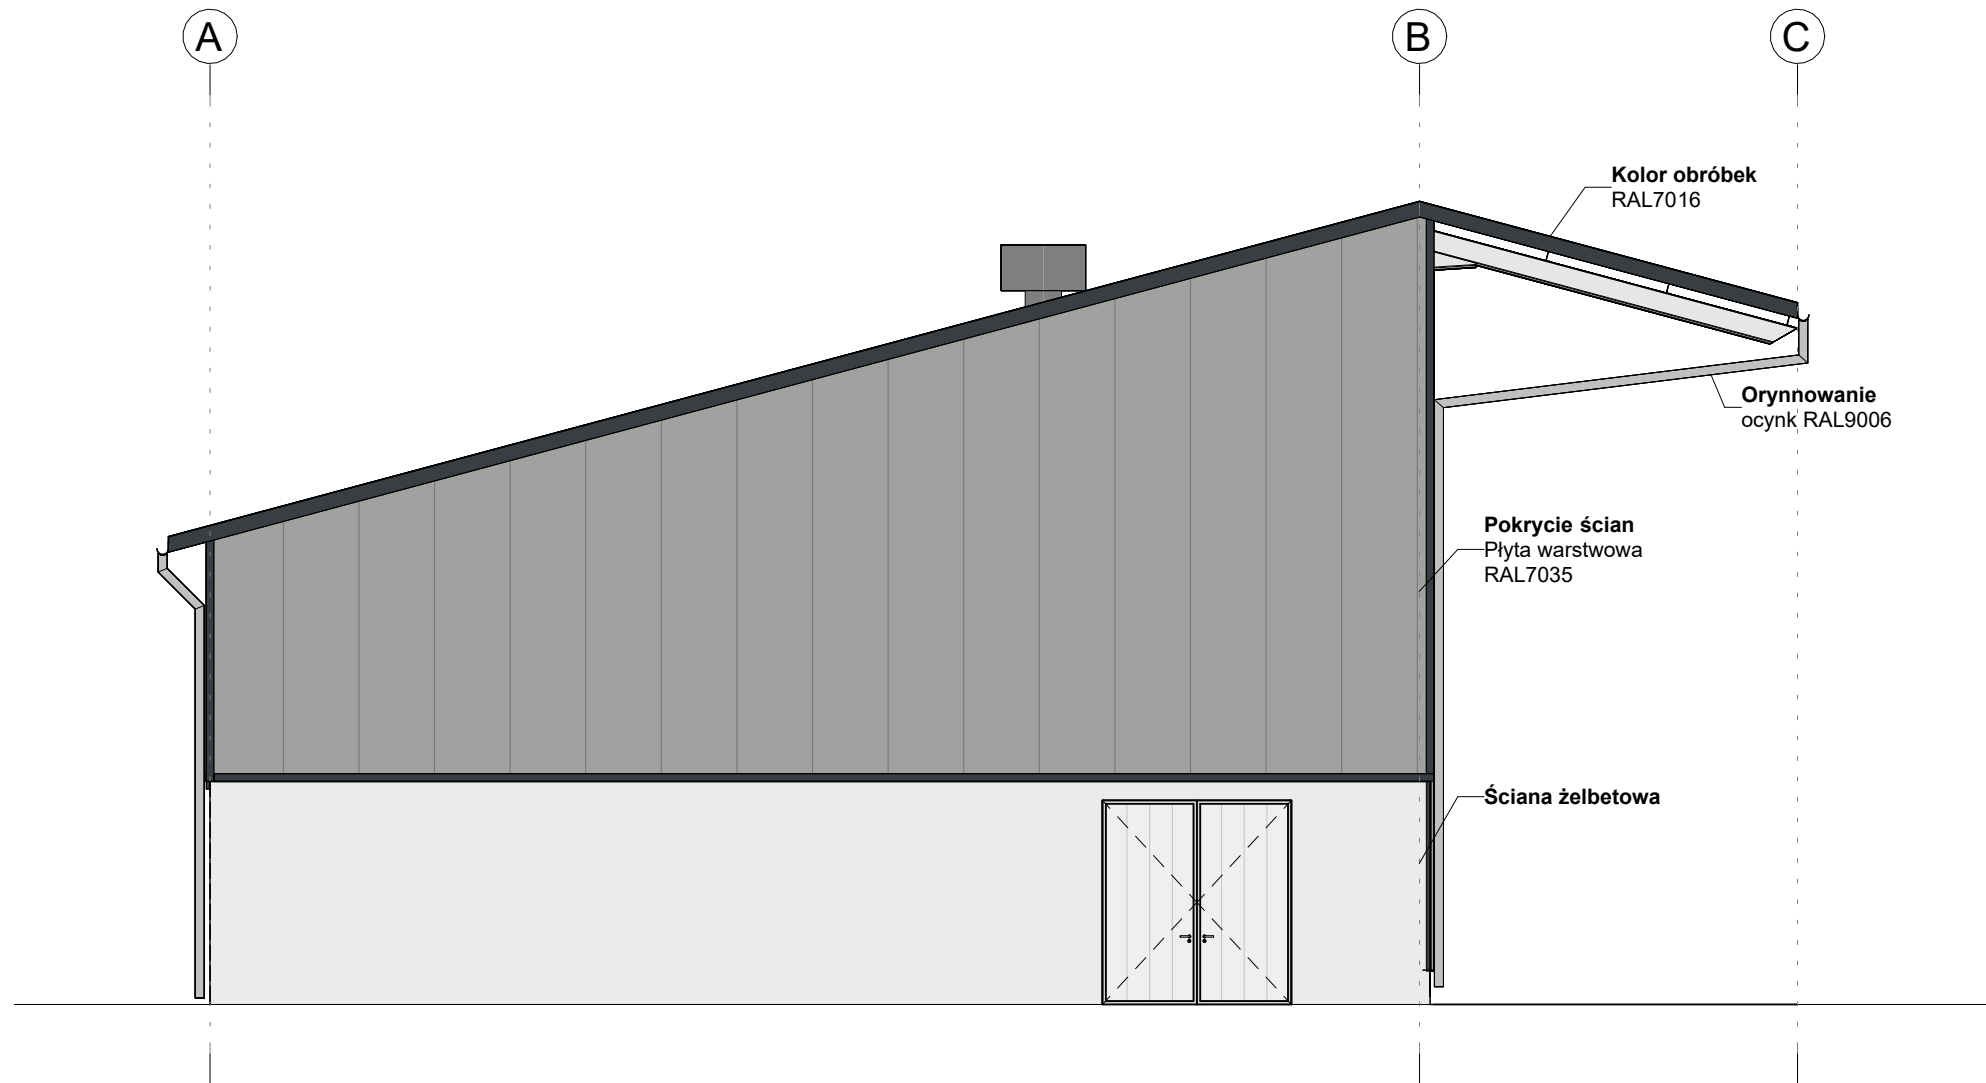

UWAGI:
Rysunki rozpatrywać łącznie z detalami wykonawczymi fundamentów oraz z pozostałymi branżami
Otwory pod stolarkę skonsultować z dostawcą

Stal konstrukcyjna: S235JR, S275JR, S355JR
Śruby: 4.6 oraz 10.9 HV

Projekt techniczny

Wolf System
Centrala: ul. Budowlana 17 Tel.: +48 32 60 53 700
41-100 Siemianowice Śl. www.wolfssystem.pl

Rozbudowa istniejącej fermy bydła w zakresie budowy dwóch nowych obór wolnostanowiskowych wraz z budynkiem dojarni i szpitala o obsadzie maksymalnej 1713.45 DJP, wraz z infrastrukturą towarzyszącą

Branża: Konstrukcyjna

dz. nr 166/5 i 166/7

73-236 Boguszyn, gm. Pelczyce

Ośrodek Hodowli Zarodowej Lubiana

Lubiana 6

73-260 Lubiana, gm. Pelczyce

Elewacje - Paszarnia

	Imię i nazwisko	Nr uprawnień	Data:	Podpis
Projektant:	Rafał Makowski	SLK/1407/POOK/06	22.04.2026	
Sprawdzający:	Mateusz Kołodziej	SLK/0540/PWBK/23	22.04.2026	
Opracował:	Oskar Zagórski		22.04.2026	

Branża: Konstrukcyjna Data: 22.04.2026

Skala: 1:100 Rewizja: 01

Numer rys. K4

Zaświadczenie o wydaniu prawa autorskiego: Rysunek niniejszy nie może być

przerabiany, kopiowany, powielany lub oddany bez zgody Wolf System Sp. z o.o.