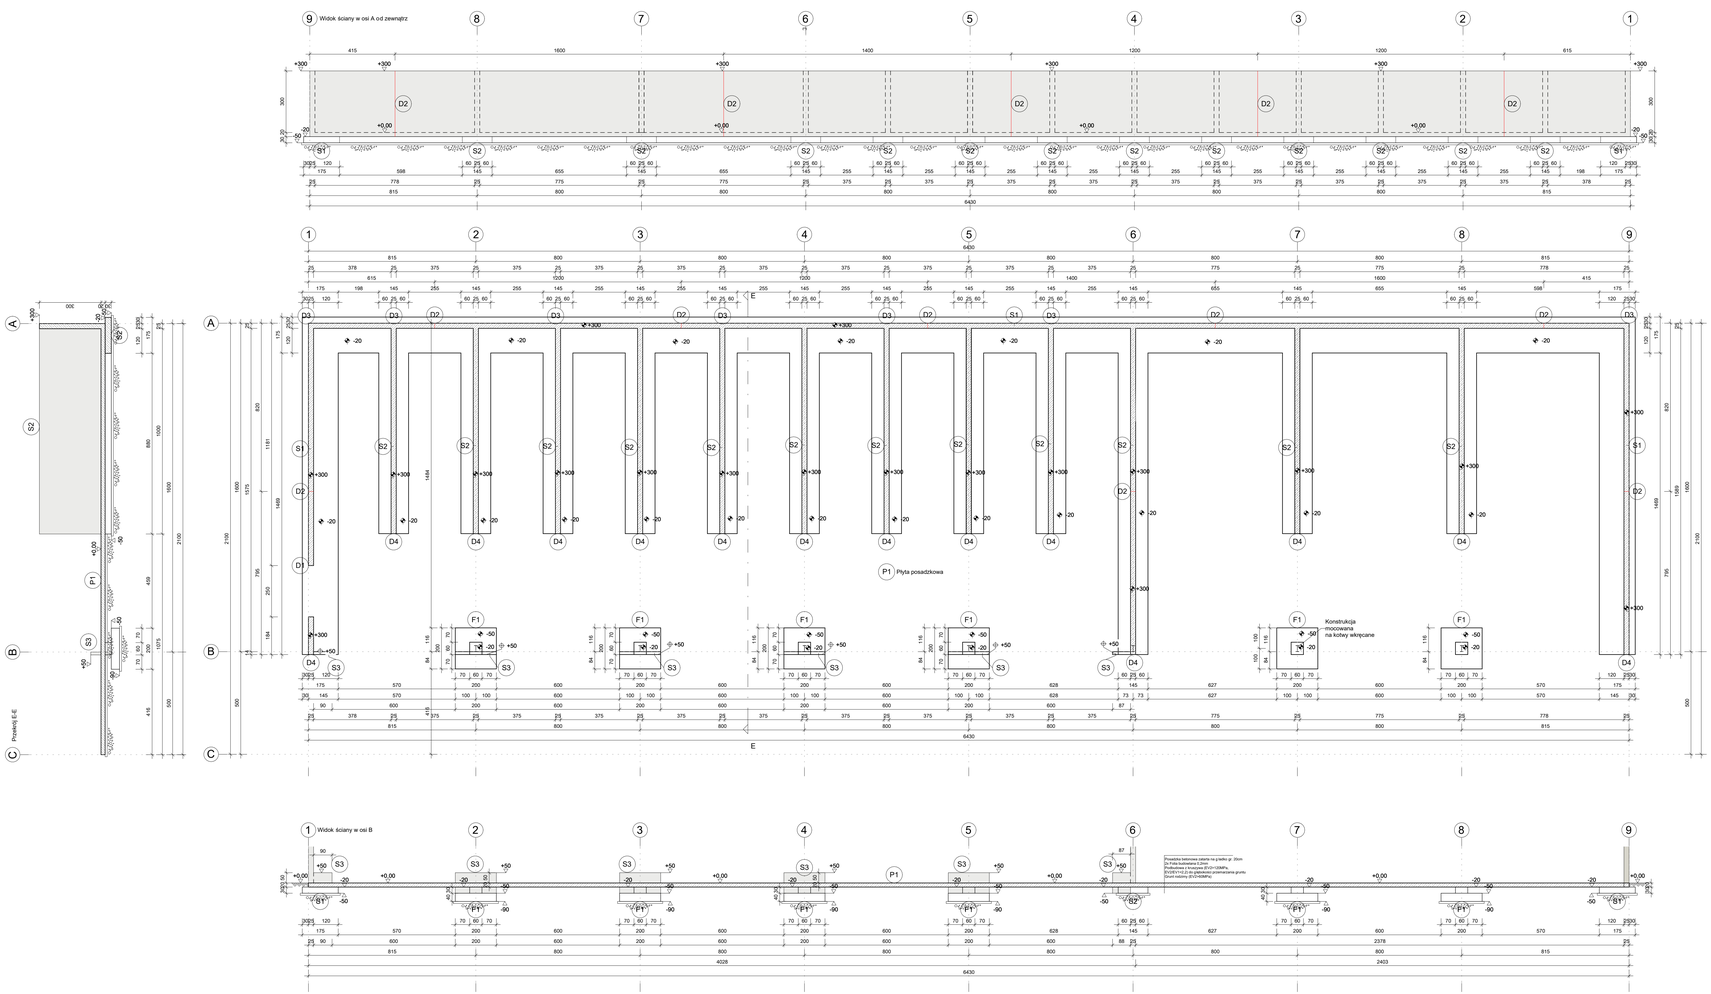

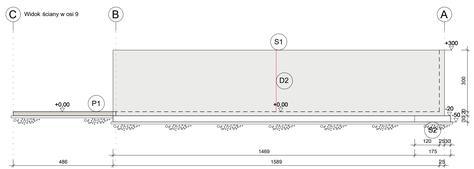

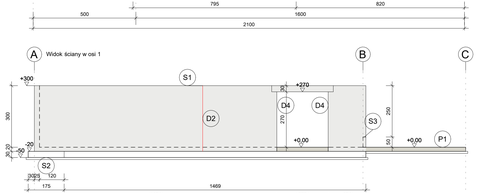

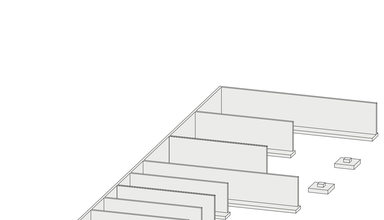

Nr. detalu zbrojeniowego

Klasa stali: BSt 500 S, BSt 500 M
Otulina: jak na detalach

Poziom górnej pow. płyt i podłóg

PG= poziom górnej pow. elementu

Kotwa wysokościowa

UWAGI:
Przerwy technologiczne: <= 10.0 m
Przerwy dylatacyjne: <= 30.0 m

Uwagi:
- Siatkę osi należy wyznaczyć zgodnie z projektem technicznym/wykonawczym - osie skrajne wyznaczają zewnętrzne krawędzie elementów żelbetowych.
- Projekt należy rozpatrywać łącznie z zatwierdzonym projektem PAB i PZT
- Wszystkie instalacje należy wykonać wg projektów techniczny branżowych, projektów wykonawczych lub wytycznych producenta.
- Dopuszcza się zamianę zbrojenia siatkami na analogiczne zbrojenie prętami.
- Fundamenty zewnętrzne należy posadowić poniżej poziomu przemarzania gruntu (przy gruntach wysadzinowych).

Zestawienie klas betonu dla poszczególnych elementów:

Element budynku	Beton	Otulina
Stopy fundamentowe	C25/30 XF3 XC2	40 mm
Ściany oporowe	podstawa C30/37 XF3 XC2 ściana C30/37 XF1 XC4	40 mm
Posadzka	wg opracowania firmy wykonawczej	
Beton podkładowy	C8/10 X0	

Projekt wykonawczy fundamentów

Wolf System
Centrala: ul. Budowlana 17 Tel.: +48 32 60 53 700
41-100 Siemianowice St. www.wolfsystem.pl

Nazwa projektu

Rozbudowa istniejącej fermy bydła w zakresie budowy dwóch obór wolnostanowiskowych wraz z budynkiem dojarni i szpitala o obsadzie maksymalnej 1713,45 DJP, wraz z infrastrukturą towarzyszącą

Adres inwestycji

Branża: Konstrukcyjna
dz. nr 166/5 i 166/7
73-236 Boguszyny, gm. Pełczyce

Inwestor

Ośrodek Hodowli Zarodowej Lubiana
Lubiana 8
73-260 Lubiana, gm. Pełczyce

Nazwa rys.

Rzut fundamentów - paszarnia

Projektant

	Imię i nazwisko	Nr uprawnień	Data:	Podpis
Projektant:	Rafał Makowski	SLK/1427/POOK/06 specjalność konstrukcyjno-budowlana	22.04.2026	
Sprawdzający:	Mateusz Kokotdzej	SLK/0545/PWBKD/23 specjalność konstrukcyjno-budowlana	22.04.2026	
Opracował:	Oskar Zagórski		22.04.2026	

Branża: Konstrukcyjna Data: 22.04.2026
Skala: 1:100 Rewizja: 01
Numer rys. W1

Zastrzega się wszelkie prawa wynikające z prawa autorskiego. Rysunek zmiany nie może być przerysowywany, uwzględniony pozostaje tylko zgody: **Wolf System Sp. z o.o.**