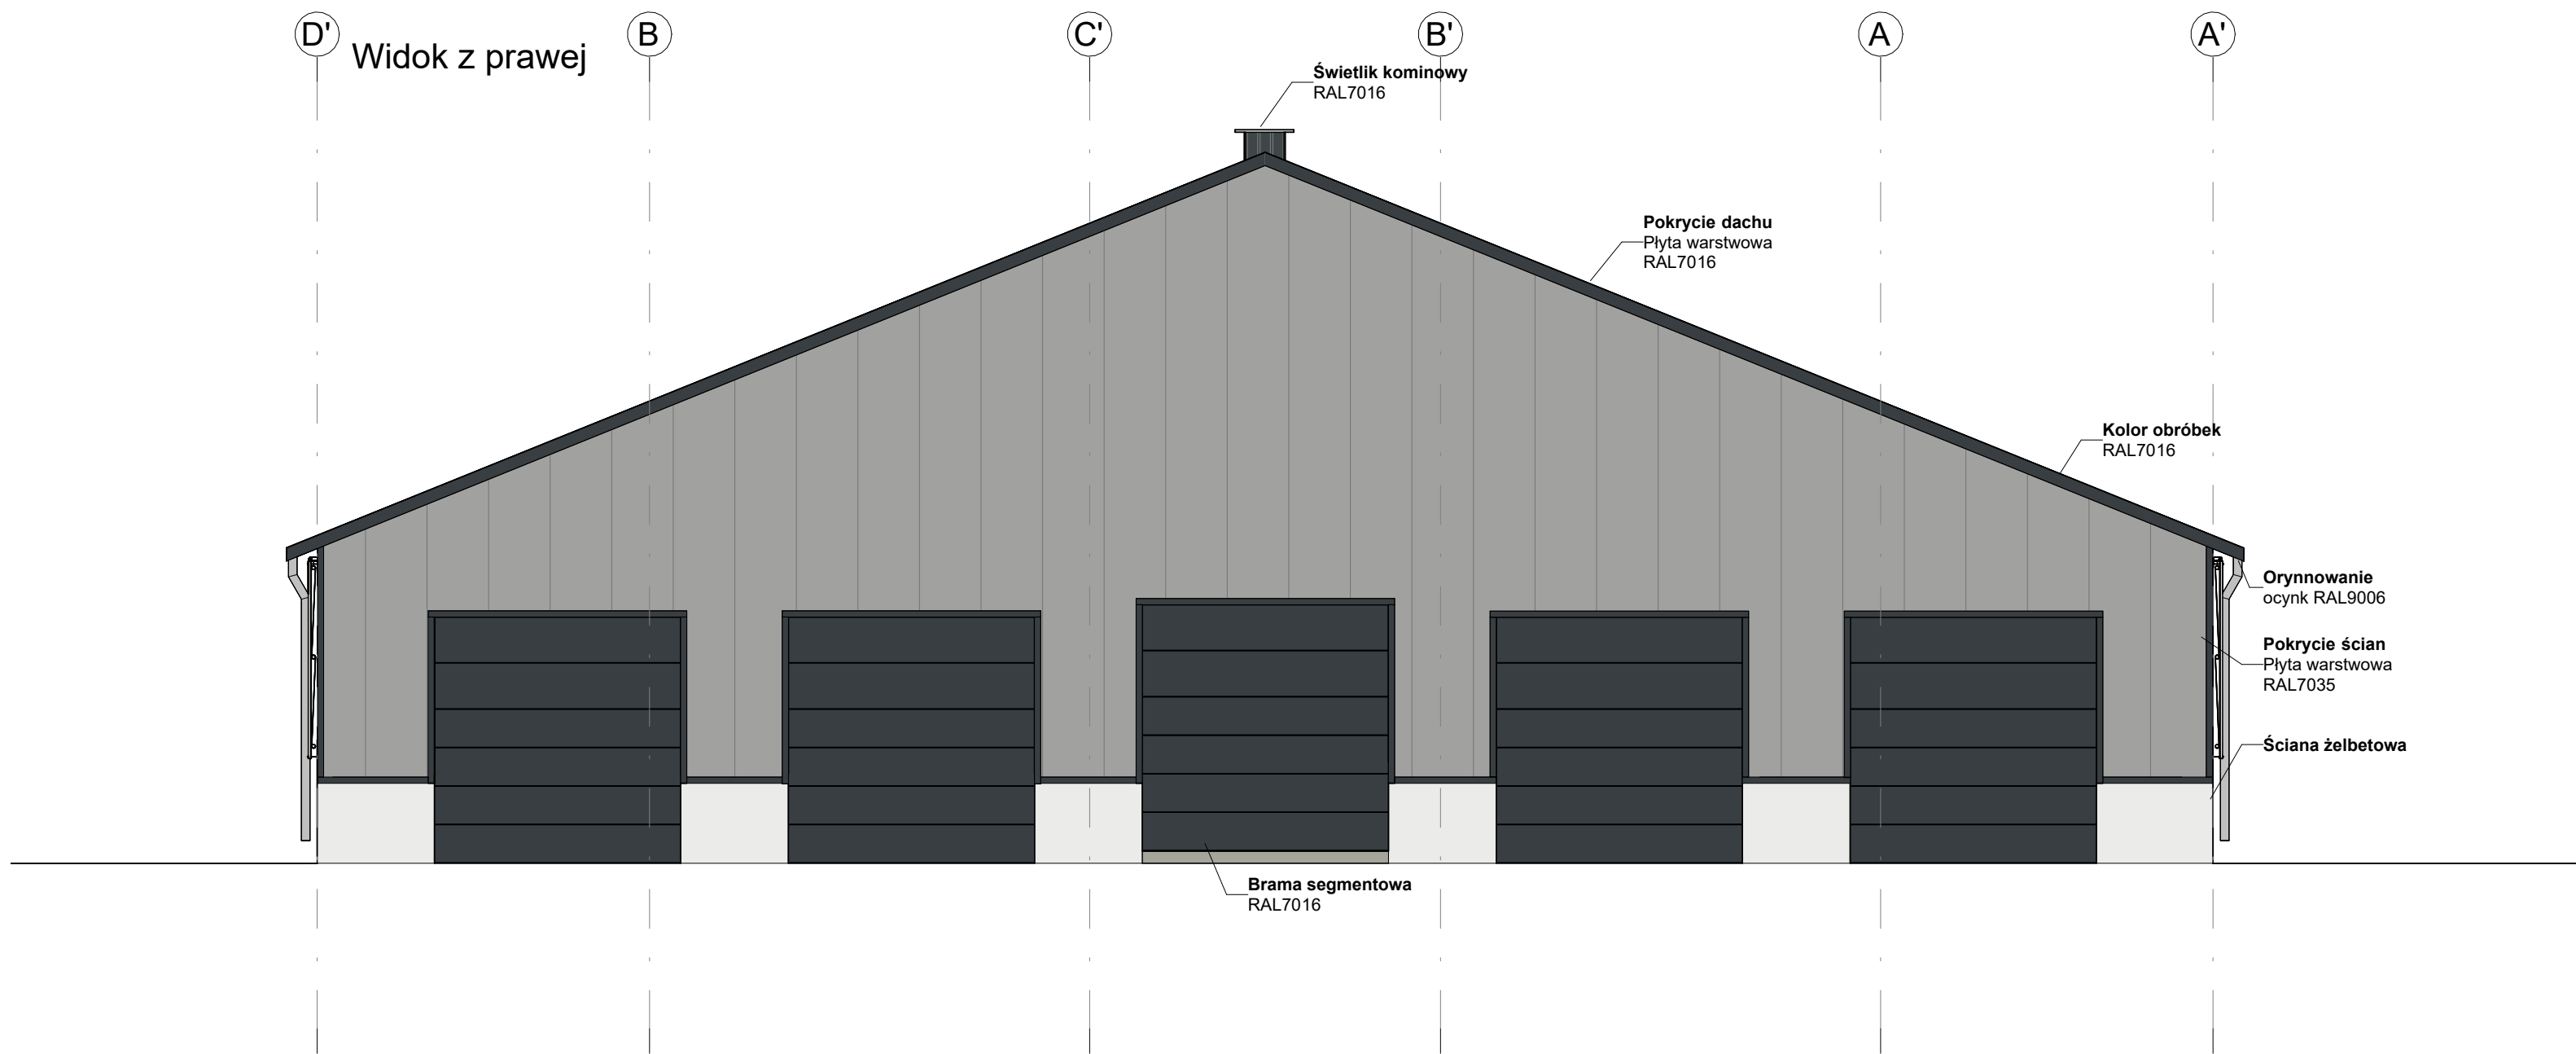
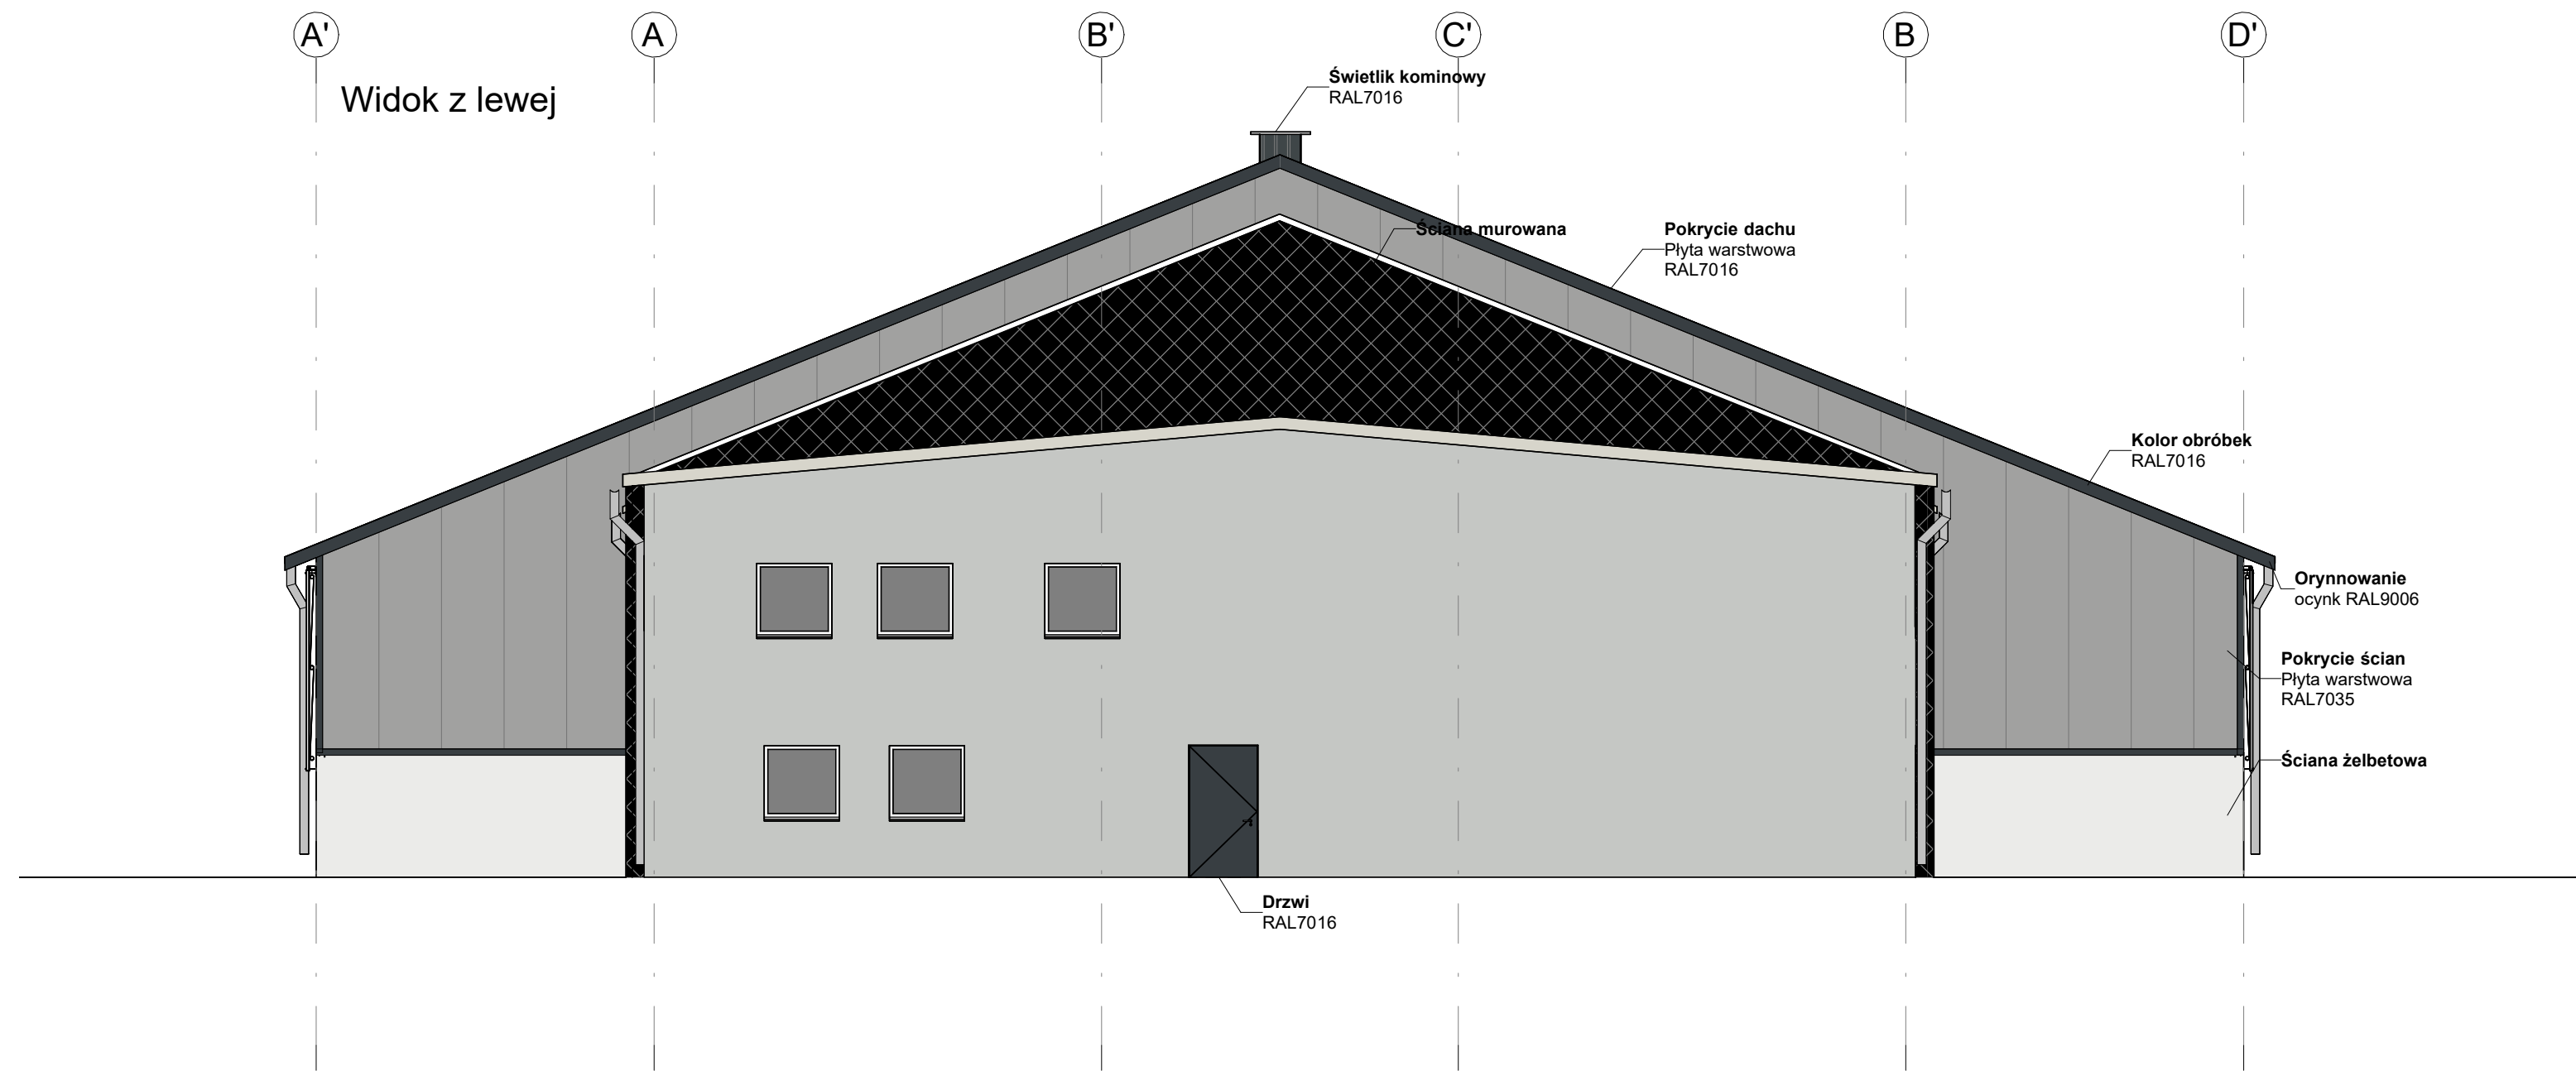


UWAGI:
Rysunki rozpatrywać łącznie z detalami wykonawczymi fundamentów oraz z pozostałymi branżami.
Otwory pod stolarkę skonsultować z dostawcą.

Stal konstrukcyjna: S235JR, S275JR, S355JR
Śruby: 4.6 oraz 10.9 HV

Projekt techniczny

Wolf System
Centrala: ul. Budowlana 17 Tel.: +48 32 60 53 700
41-100 Siemianowice Śl. www.wolfssystem.pl

Rozbudowa istniejącej formy budynku w zakresie budowy dwóch nowych obór wołosłanowskiowych wraz z budynkiem dojazdowym i szpitala o obsadzie maksymalnej 1713,45 DJP, wraz z infrastrukturą towarzyszącą

Branża: Konstrukcyjna

320205_5_0007_1665, 320205_5_0007_1667
73-236 Boguszyński
gm. Pełczyce

Ośrodek Wodowil Zarodowej Lubiana
Lubiana 8
73-260 Pełczyce

Elewacje - Hala udojowa i szpital

	Imię i nazwisko	Nr uprawnień	Data	Podpis
Projektant:	Krzysztof Konecny	SLK/9829/PWBK/21	14.05.2026	
Sprawdzący:	Martina Goral	SLK/0039/PWBK/21	14.05.2026	
Opisujący:	Oskar Zagłucki		14.05.2026	

Wersja: Konstrukcyjna
Skala: 1:100
Numer rys.: K4

Data: 14.05.2026
Rok: 00

Załącznik do projektu - rysunek 1 z serii 1/100. Rysunek ten należy czytać łącznie z rysunkami 2/100, 3/100, 100/100.