



PRZEKRÓJ PIONOWY

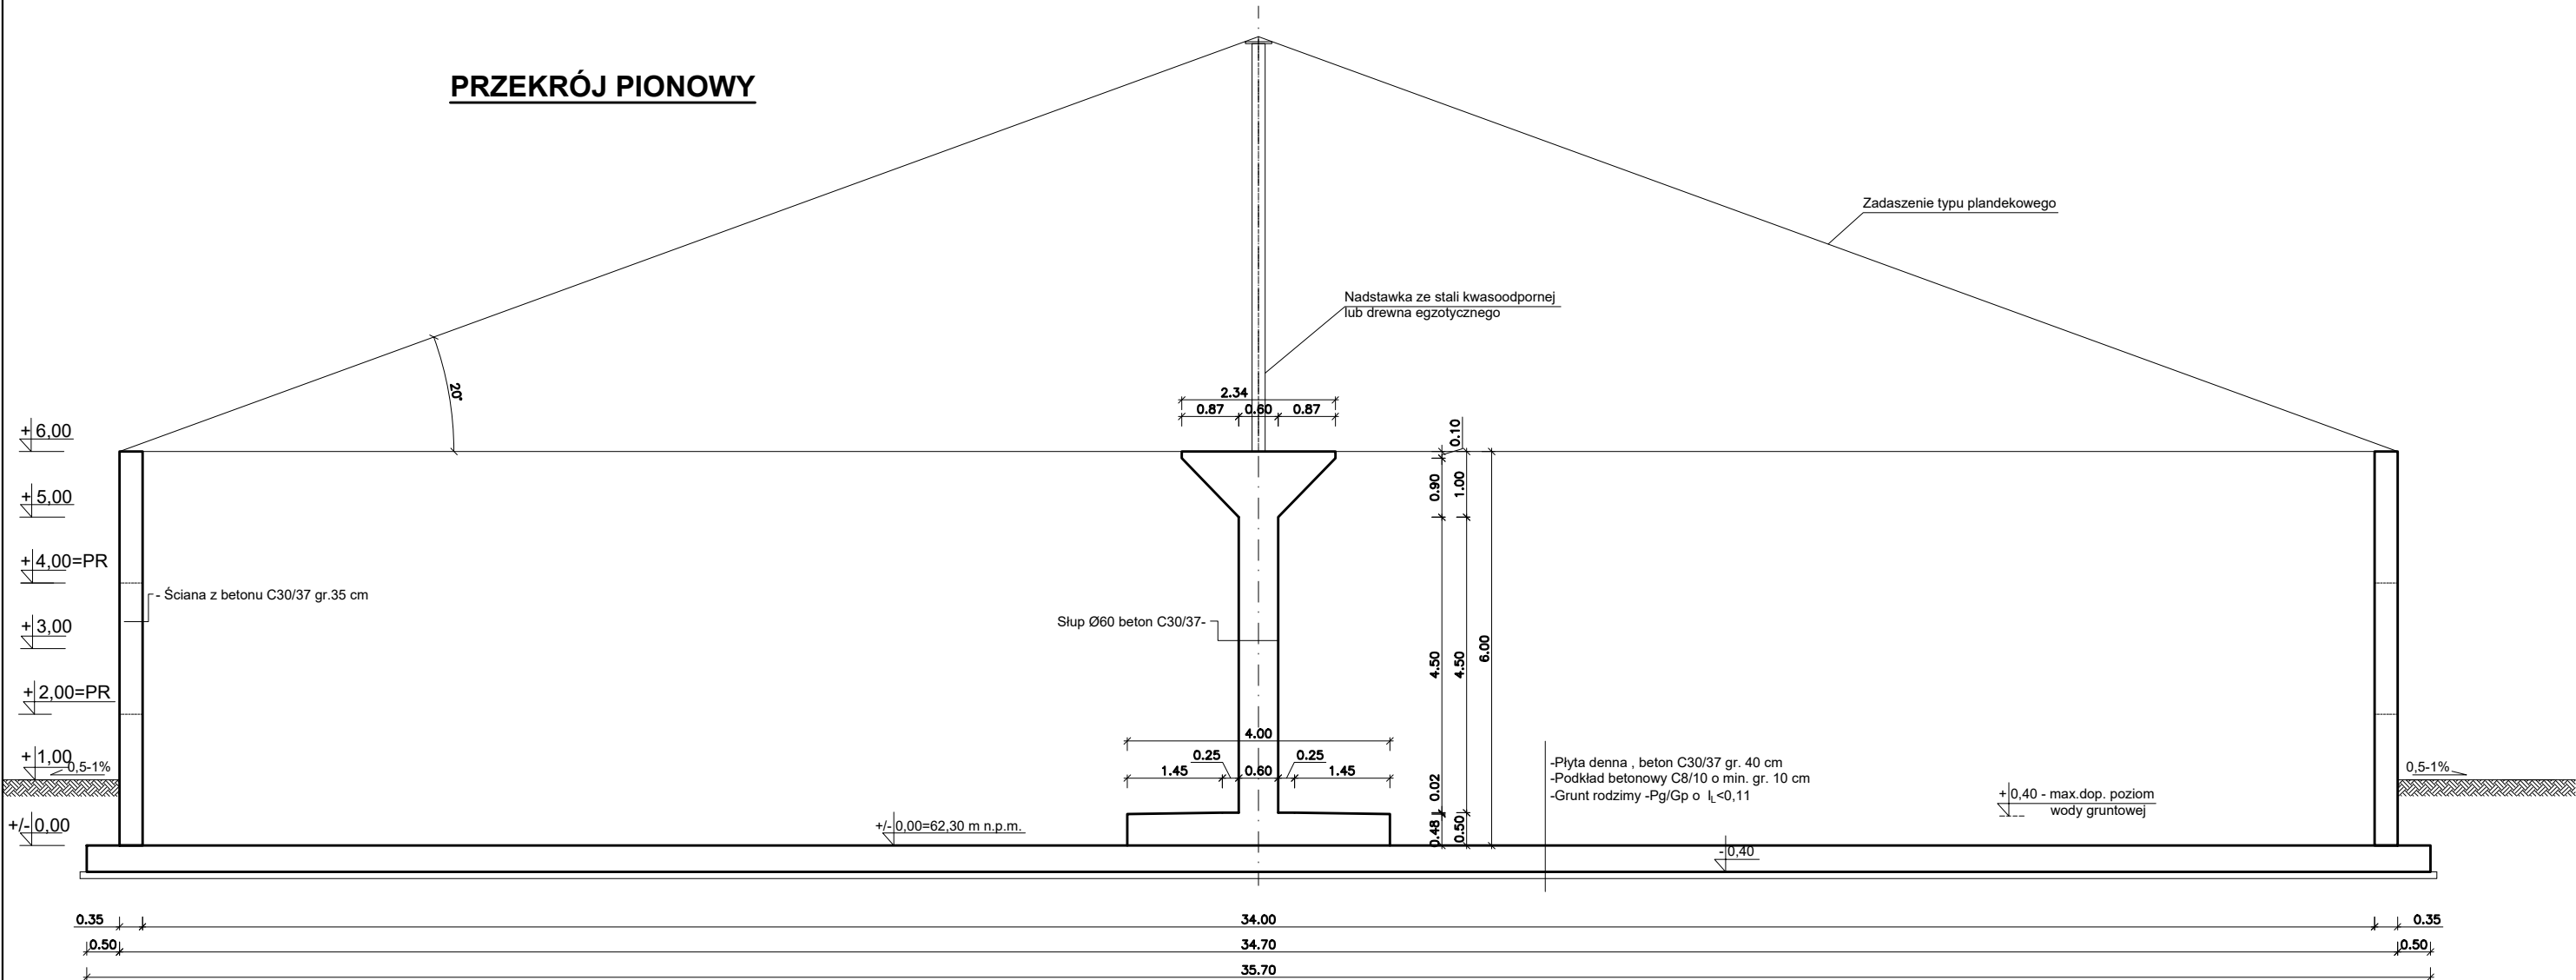

RZUT POZIOMY

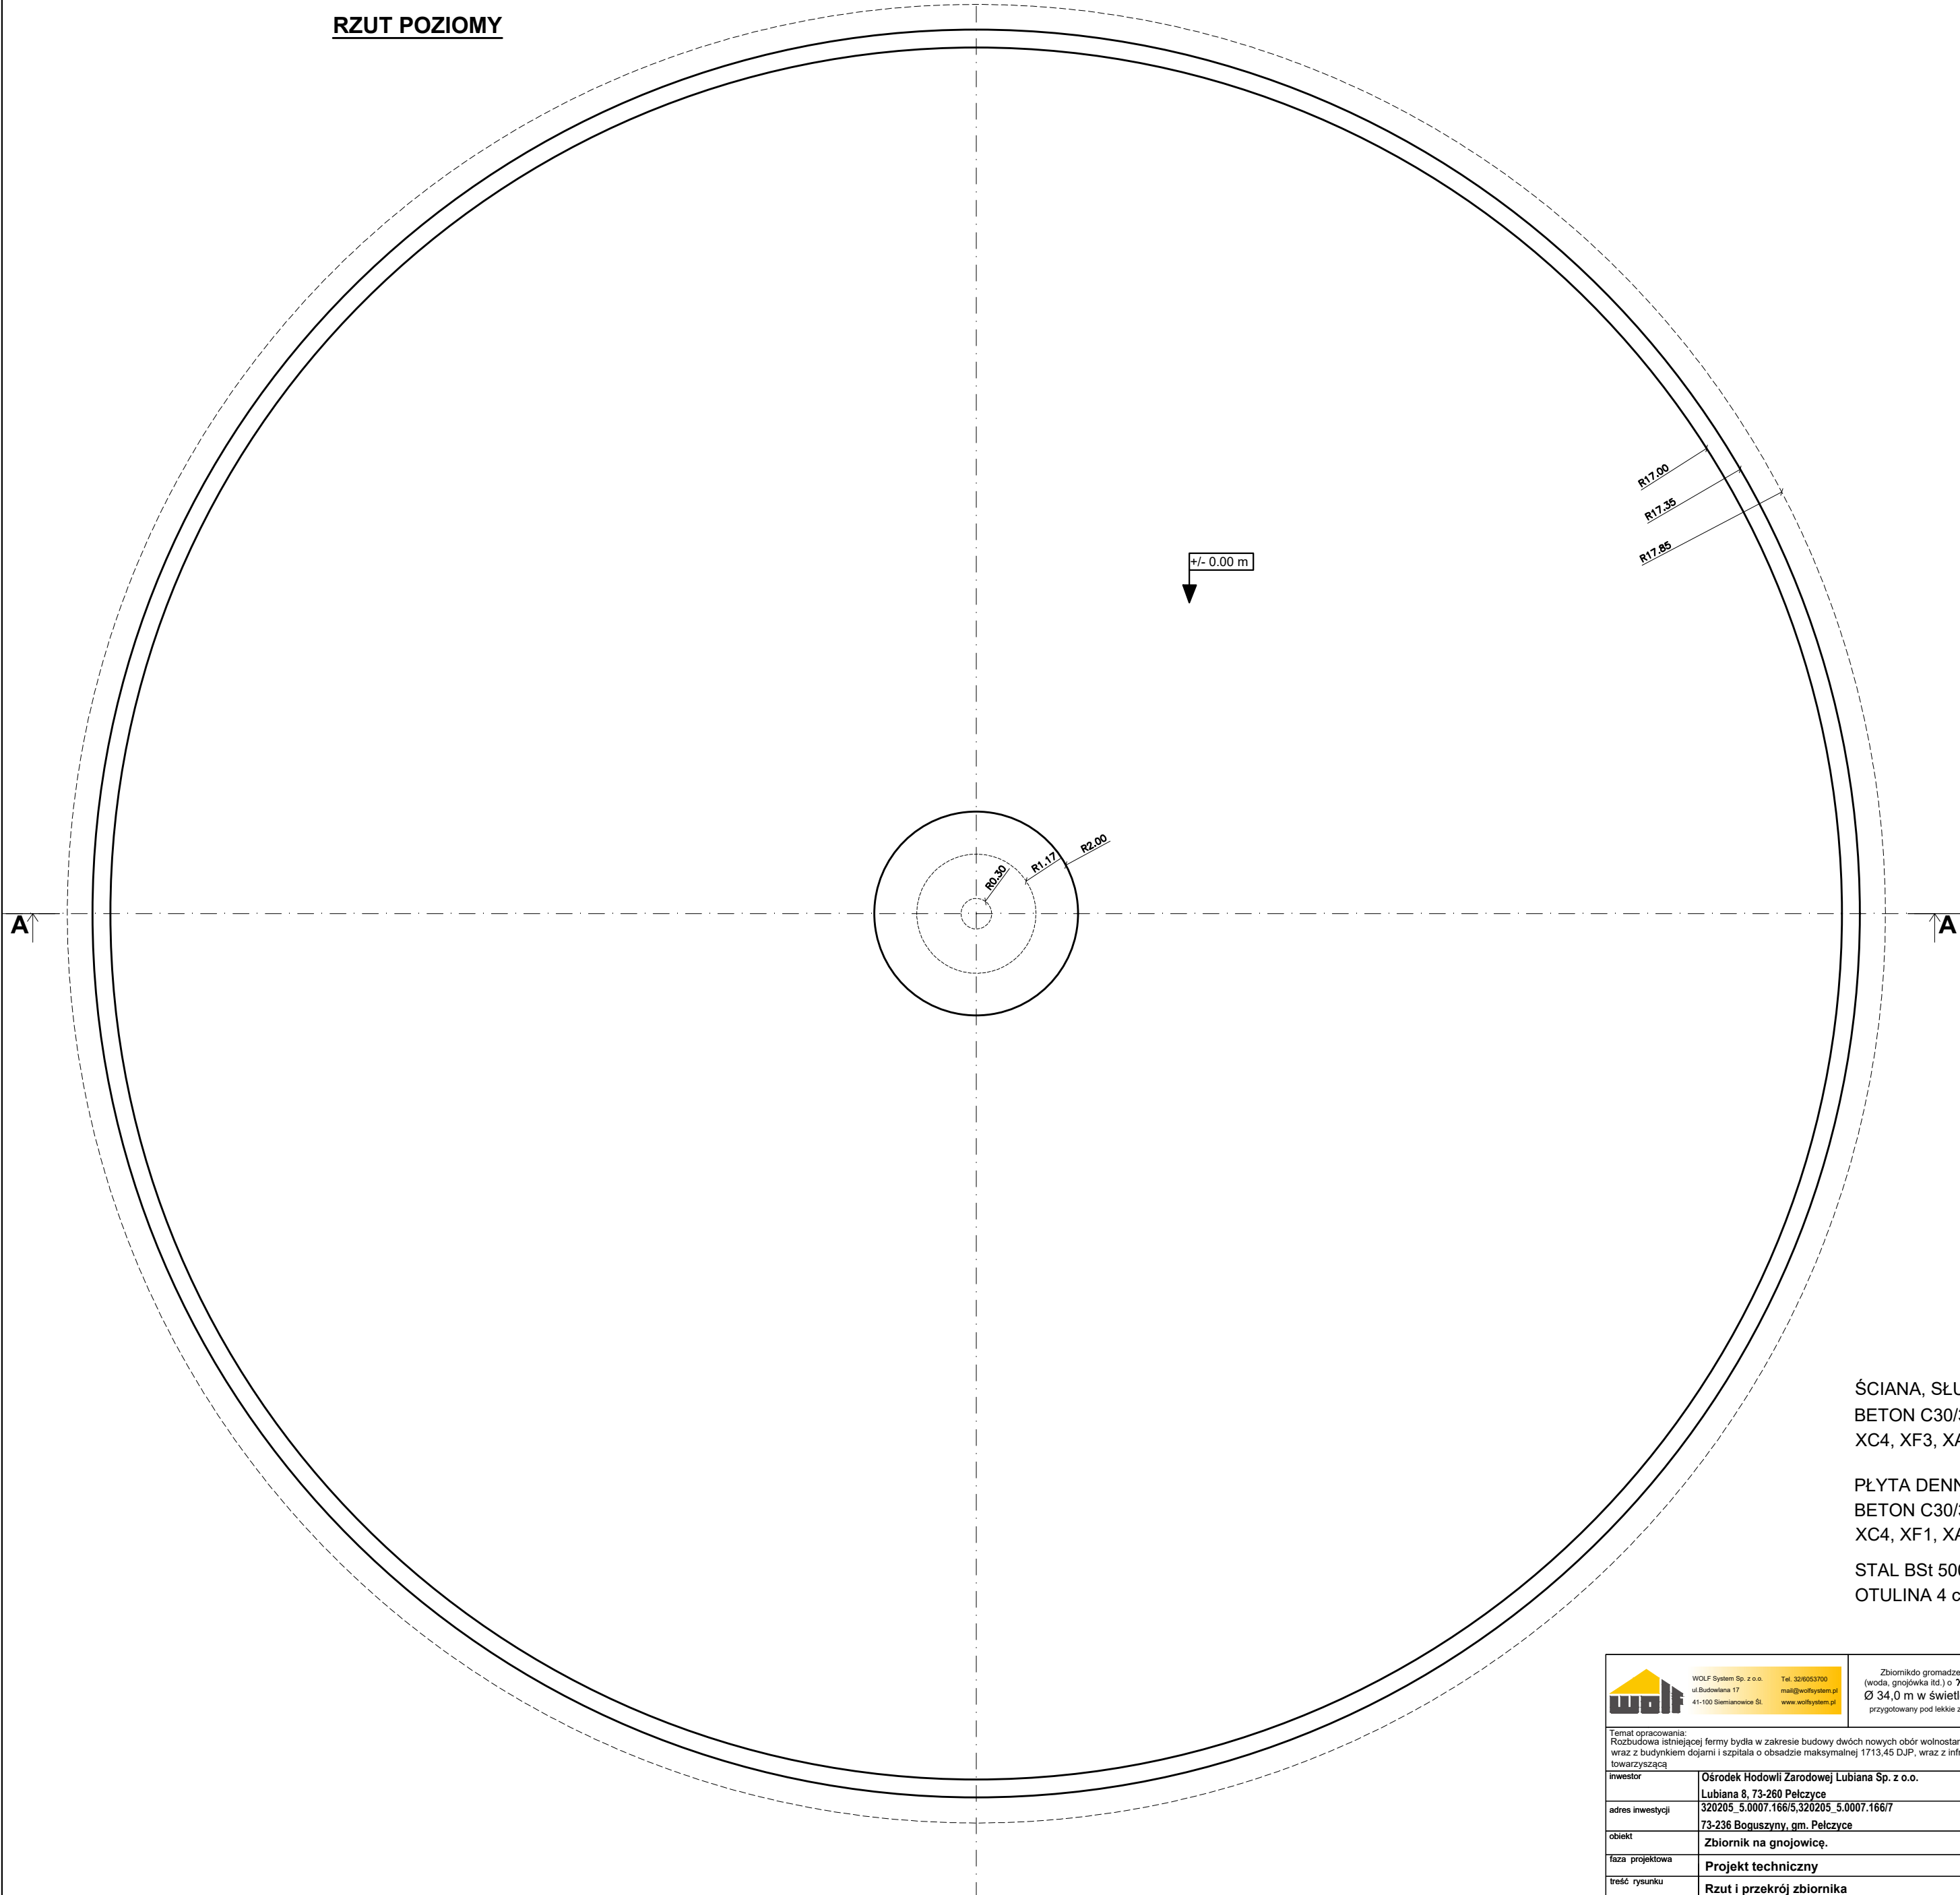

ŚCIANA, SŁUP
BETON C30/37
XC4, XF3, XA1

PŁYTA DENNA
BETON C30/37
XC4, XF1, XA1

STAL BSt 500
OTULINA 4 cm

 WOLF System Sp. z o.o. ul. Budowlana 17 41-100 Siemianowice Śl. Tel. 30 600 03 700 magdalena@wolf-system.pl www.wolf-system.pl		Zbiornik do gromadzenia cieczy (woda, gnojówka itd.) o $\gamma \leq 10 \text{ kN/m}^3$ $\varnothing 34,0 \text{ m}$ w świetle, $H=6,0 \text{ m}$ przygotowany pod lekkie zadaszenie					
Temat opracowania: Rozbudowa istniejącej fermy bydła w zakresie budowy dwóch nowych oddr. wolnostanowiskowych wraz z budynkiem dojam i szpitala o obsadzie maksymalnej 1713,45 D.J.P. wraz z infrastrukturą towarzystwającą							
inwestor	Ośrodek Hodowli Zarodowej Lubiana Sp. z o.o. Lubiana 8, 73-260 Pelczyce						
adres inwestycji	320205_5.0007.166/5,320205_5.0007.166/7 73-236 Boguszyn, gm. Pelczyce						
obiekt	Zbiornik na gnojownicę.						
faza projektowa	Projekt techniczny						
treść rysunku	Rzut i przekrój zbiornika						
data	05.2026	skala	1: 100	nr rys.	326/PHL-ZB-1	branża	KONSTRUKCJA
projektant	mgr inż. Magdalena Rusin						
konstruktor	SLK0461/PWBK/22 w specj. konstr. bud.						
sprawdzający	inż. Krzysztof Szymański						
kontrolujący	SLK03134/PWOK/10 w specj. konstr. bud.						

Lokalizacja przejść szczelnych w ścianie zbiornika
zgodnie z projektem technologicznym.