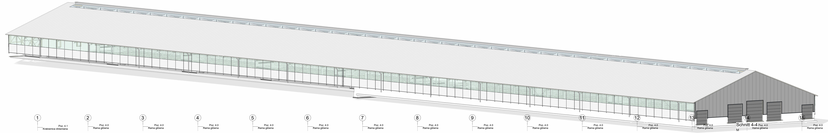

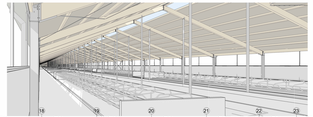

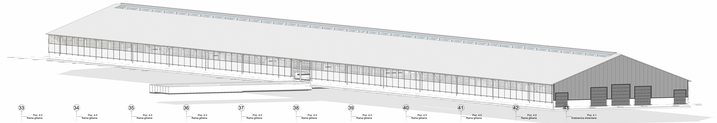

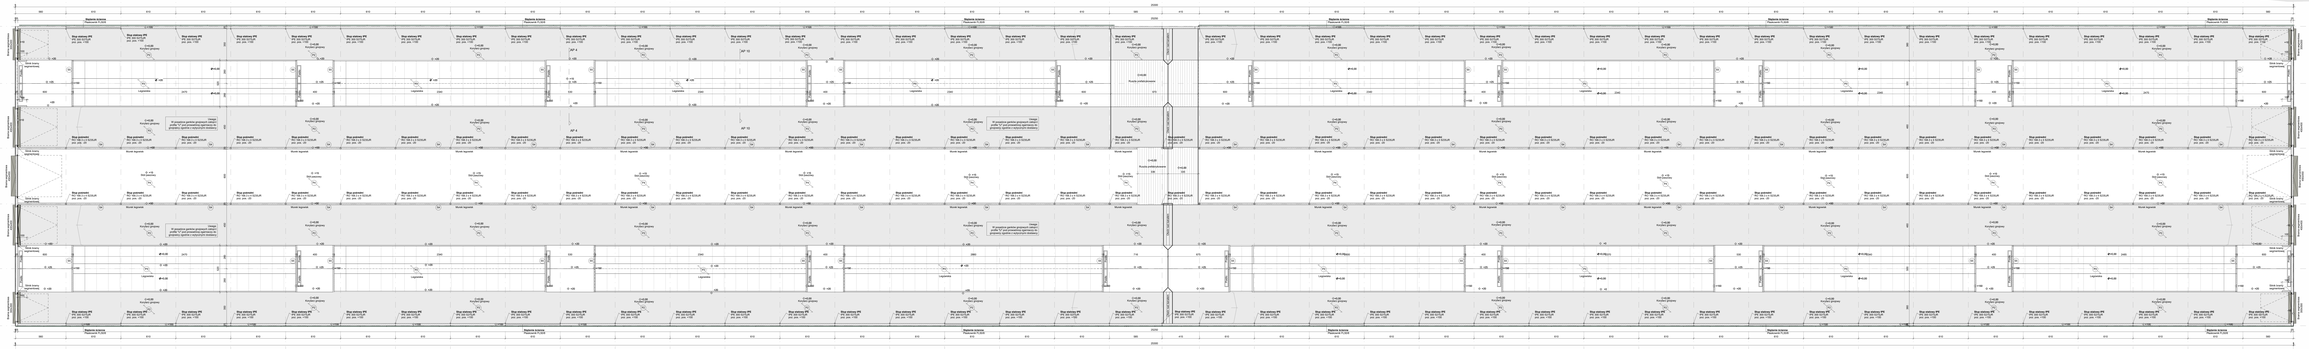

LEGENDA
Projektowane ogrodzenie tymczasowe z przesuwnymi bramami

Opis kolorystyczny: CZARNY MATOWY
Wymiary: Wysokość 2,00 m
Długość 1,00 m do 10,00 m

Projekt techniczny








