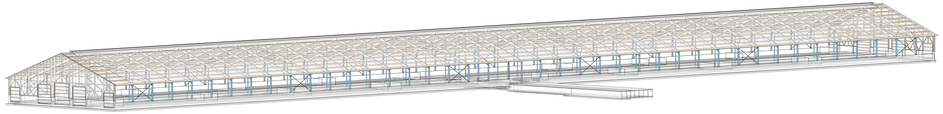

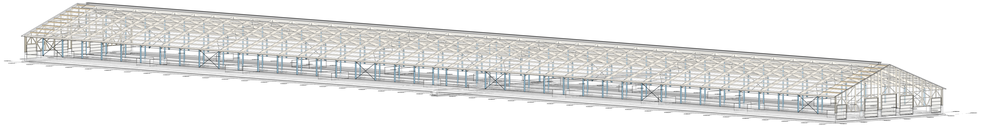

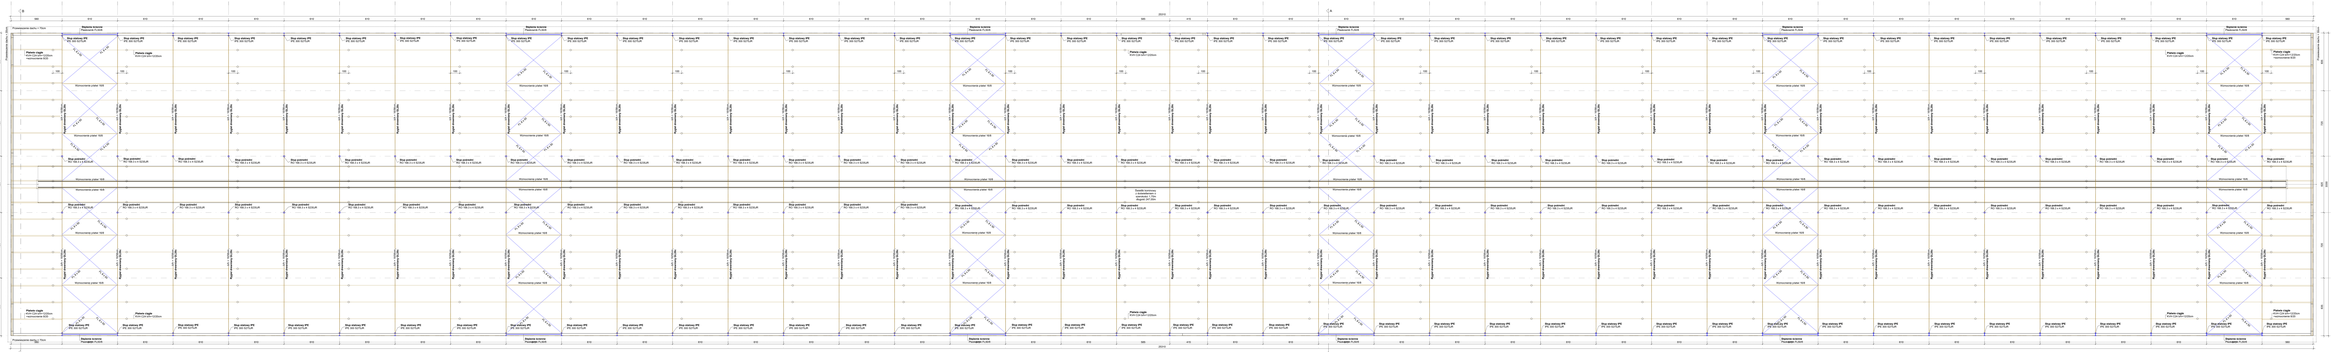

LEGENDA
RAMA 1

Rzędna dachu	12,00 do 12,75 m
Rzędna kalenicy	12,75 do 13,50 m

Projekt techniczny

Wolf System
ul. Strzelecka 20 Tczew
PL 83-110 Tczew/poland 20
T +48 58 532 50 700
www.wolfsystem.pl




Projektant: Sebastian Kamiński

Rzut konstrukcji dachu

Faza: Wykonawcza		Data:	Podpis:
Projektant:	Sebastian Kamiński	10.10.2022	
Branża:	Konstrukcyjna	Data:	10.10.2022
Skala:	1:100	Arkusz:	1 / 1
Format:	A0		

Wydrukowano: czwartek, 13 października 2022, 08:00 Plot by PDF