
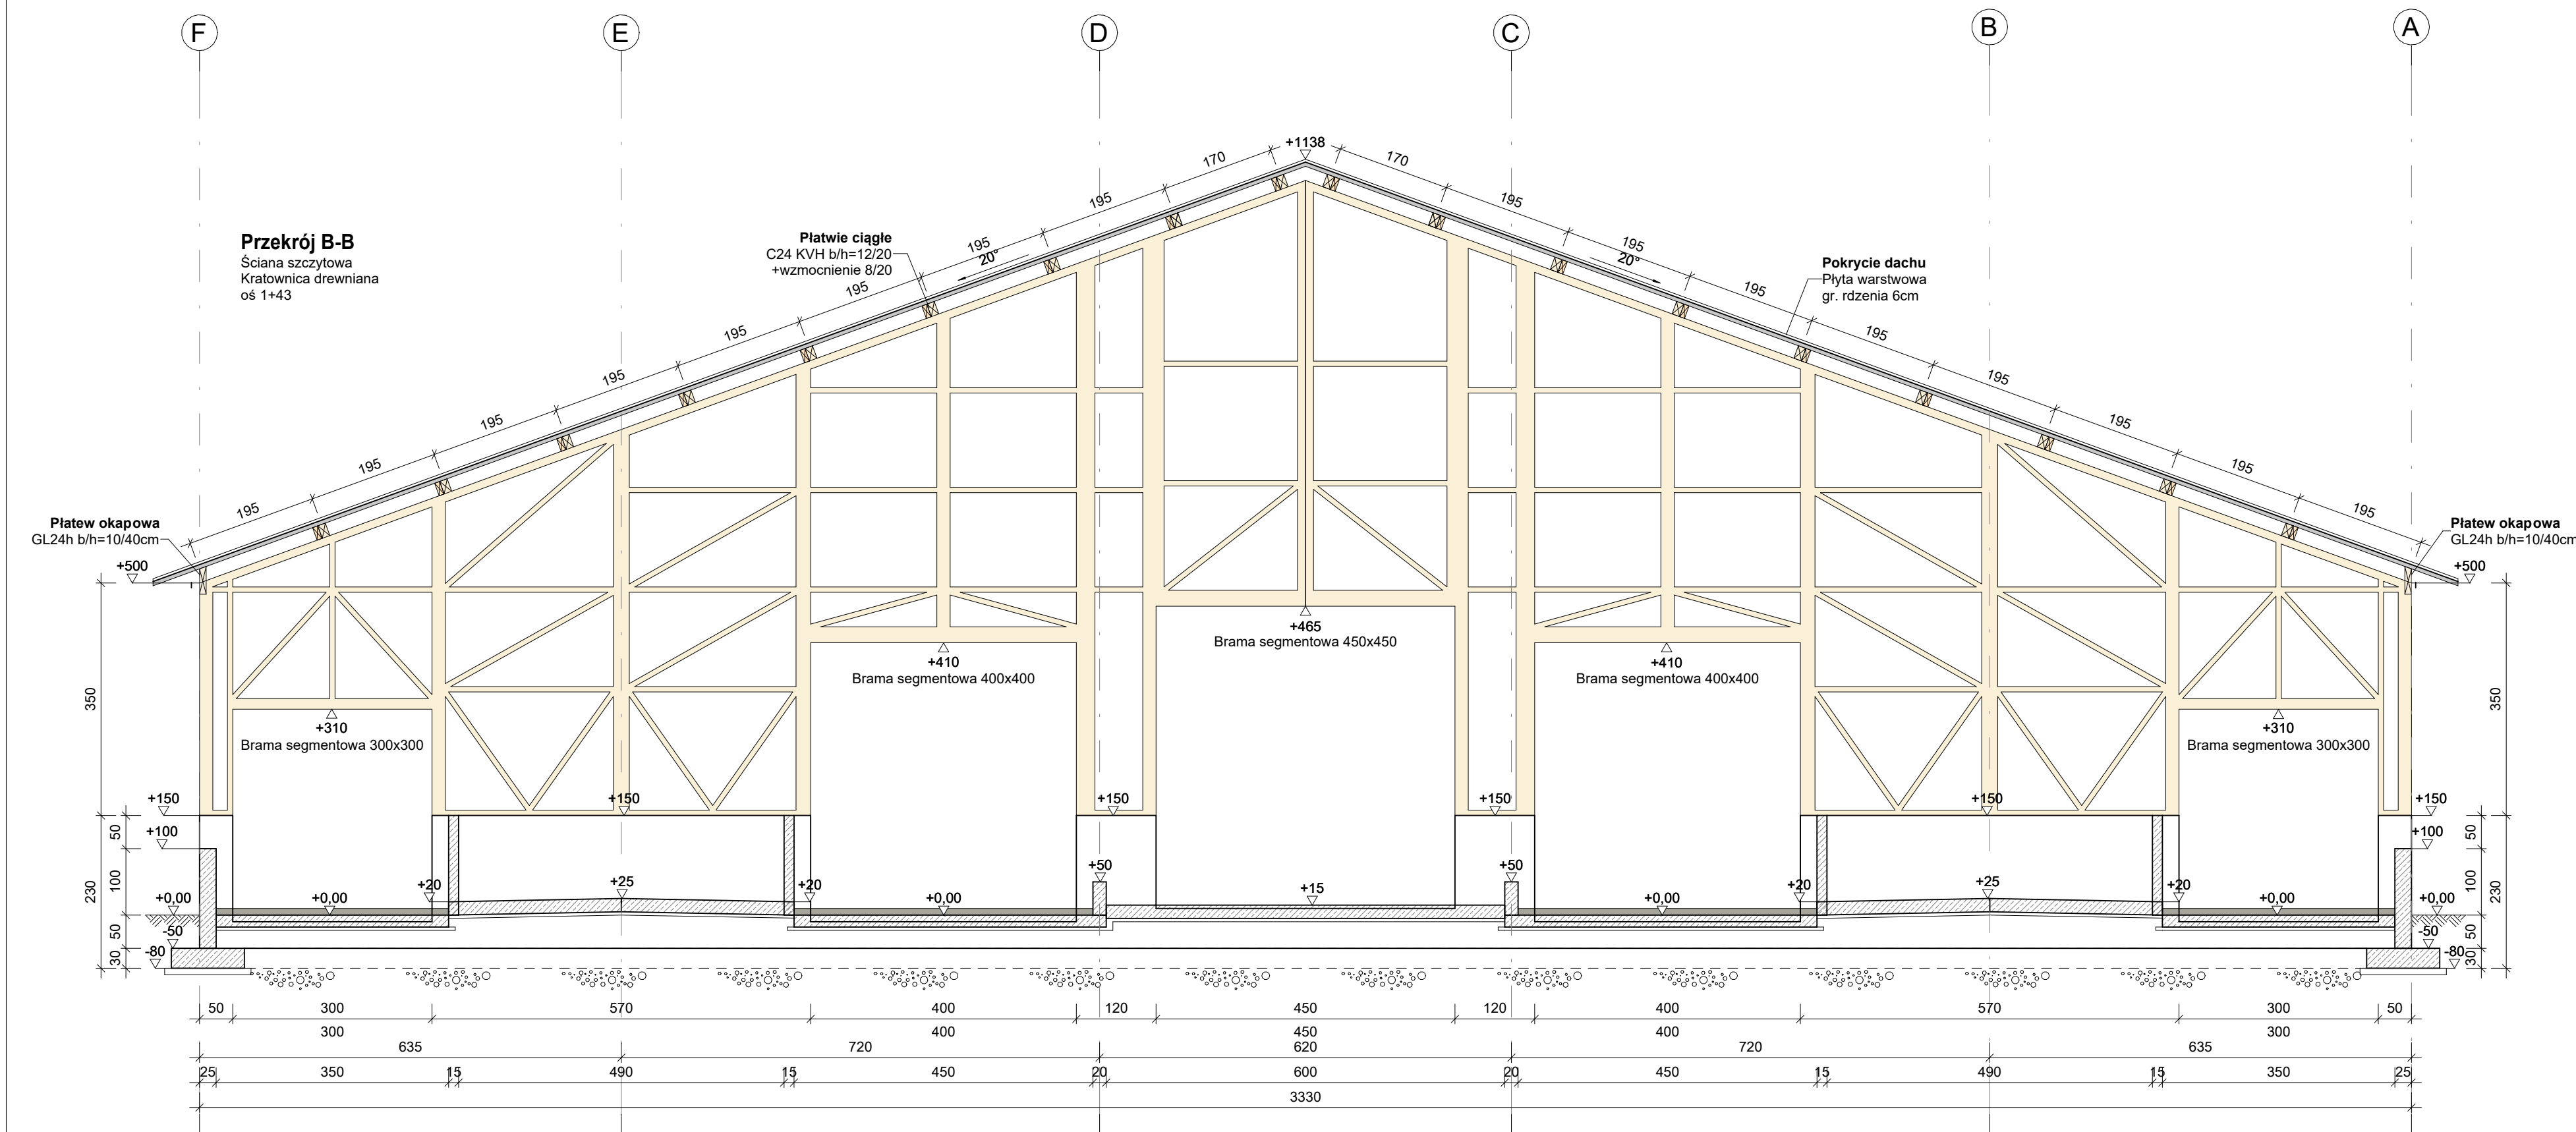


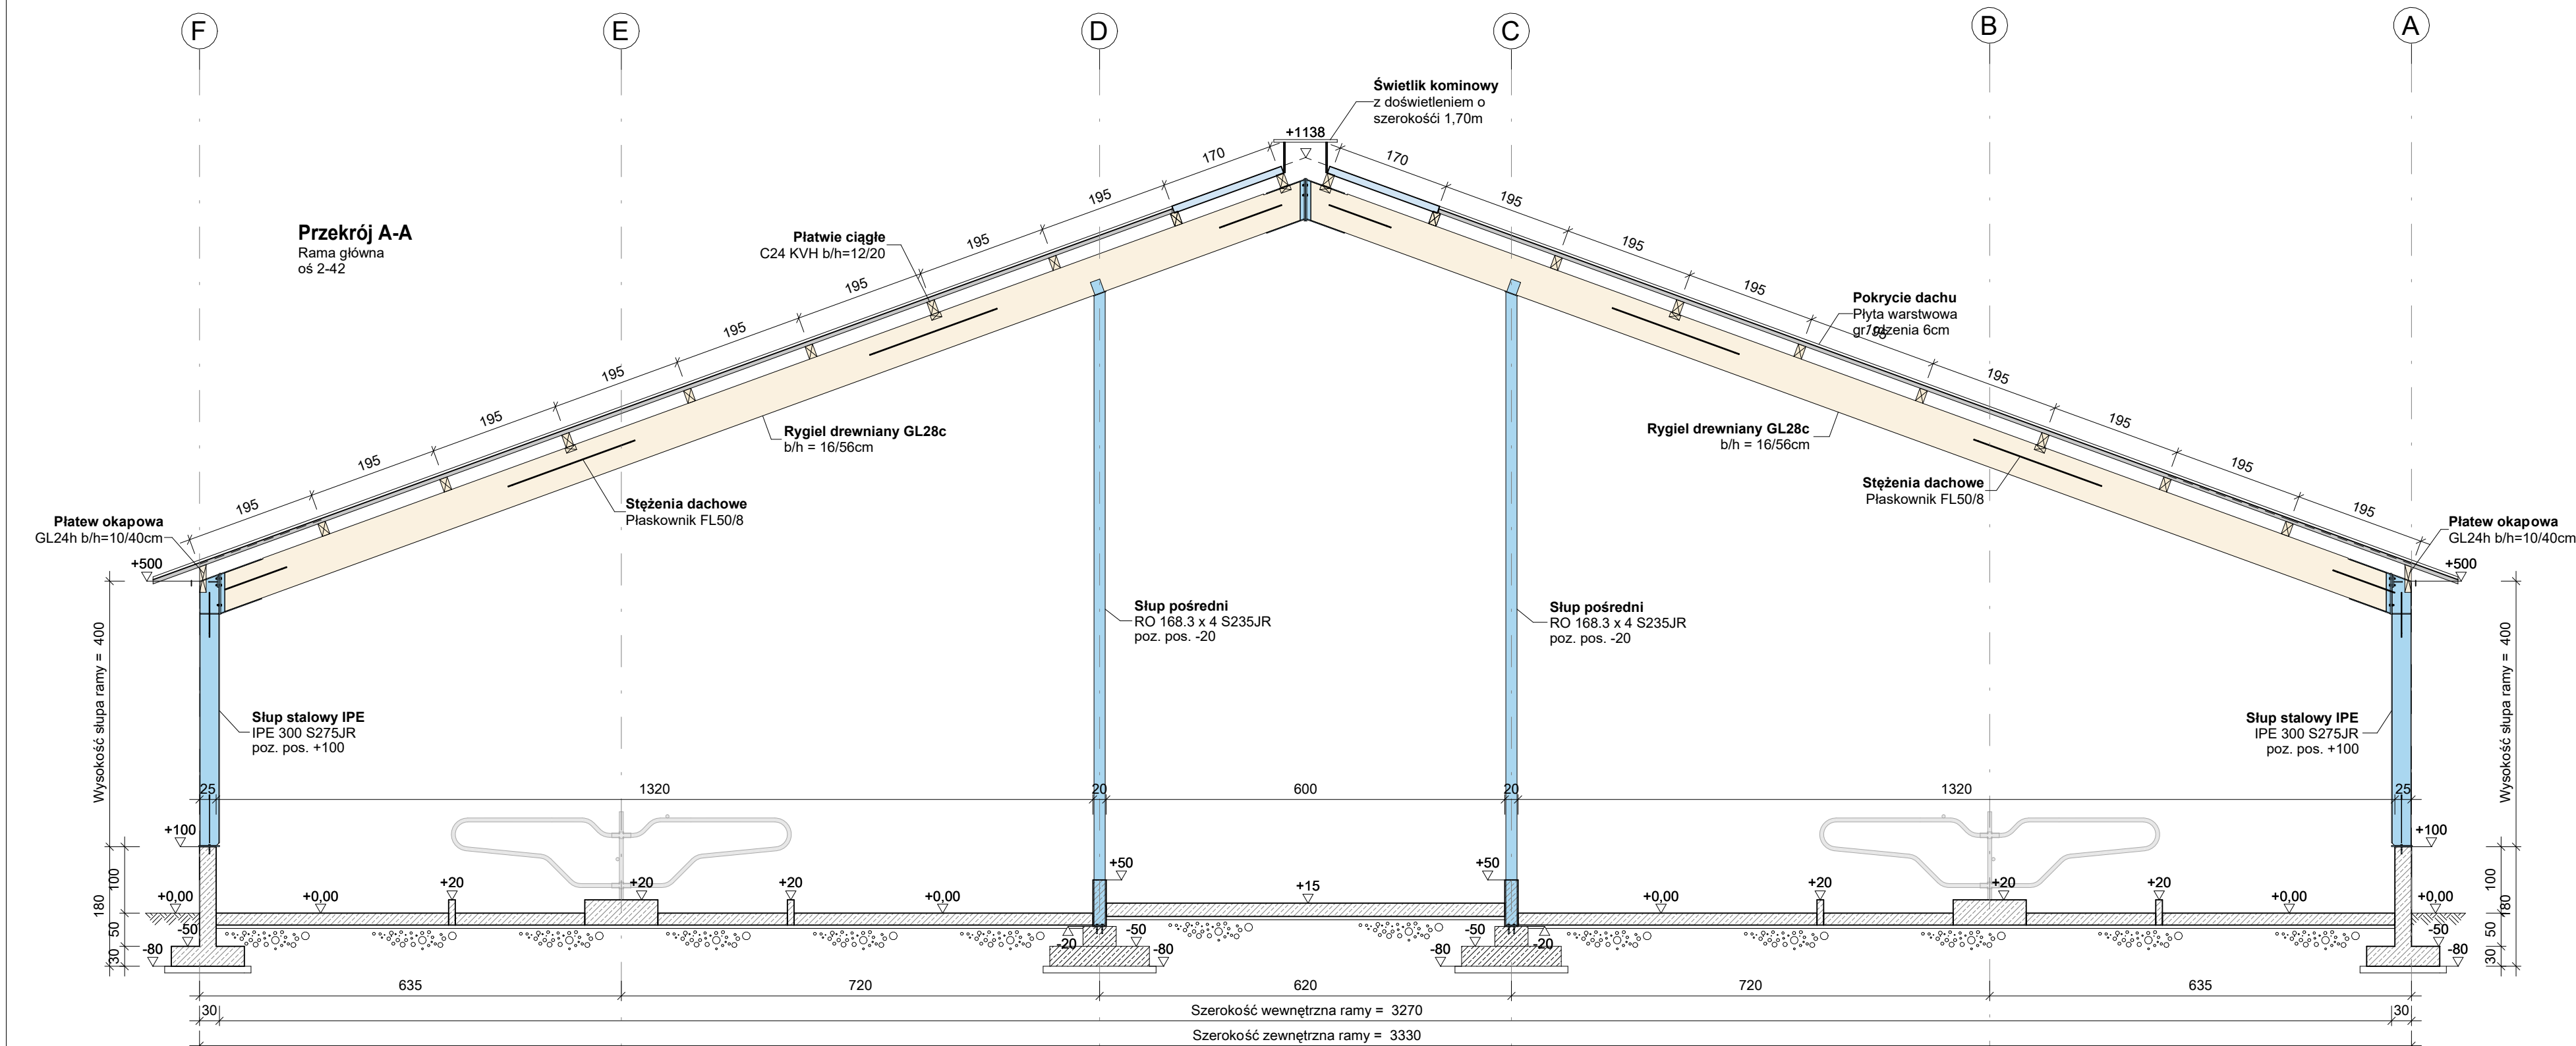

UWAGI:
-rysunki rozpatrywać łącznie z pozostałymi
branżami

Stal konstrukcyjna: S235JR, S275JR
Drewno konstrukcyjne: C24, GL28c/ GL28h
Śruby: 4.6 oraz 10.9 HV

Projekt techniczny

Wolf System
Centrala: ul. Budowlana 17 Tel.: +48 32 60 53 700
41-100 Siemianowice Śl. www.wolfssystem.pl



**ROZBUDOWA FERMY BYDŁA W ZAKRESIE BUDOWY DWÓCH OBÓR
WOLNOSTANOWISKOWYCH WRAZ Z BUDYNKAMI DOJARNI I SZPITALA
TOWARZYSZĄCĄ INFRASTRUKTURĄ I ZAGOSPODAROWANIEM TERENU**

Branża: Konstrukcyjna

dz. nr 166/5, 166/6, gm. Pelczyce,
Boguszyn, 73-260 Pelczyce

Ośrodek Hodowli Zarodowej Lubiana
Lubiana 8, 72-260 Pelczyce

Przekroje - Obora 1

	Imię i nazwisko	Nr uprawnień	Data:	Podpis
Projektant:	Krzysztof Konieczny	SLK/9829/PWBKb/21 specjalność konstrukcyjno-budowlana	13.03.2026	
Sprawdzający:	Mateusz Kołodziej	SLK/0540/PWBKb/23 specjalność konstrukcyjno-budowlana	13.03.2026	

Branża: Konstrukcyjna Data: 13.03.2026
Skala: 1:75 Rewizja: 00
Numer rys. K3

Zastrzegam się wszelkie prawa wynikające z prawa autorskiego. Rysunek nie może być
przekazywany, kopiowany, powielany lub oddawany bez zgody Wolf System Sp. z o.o.