


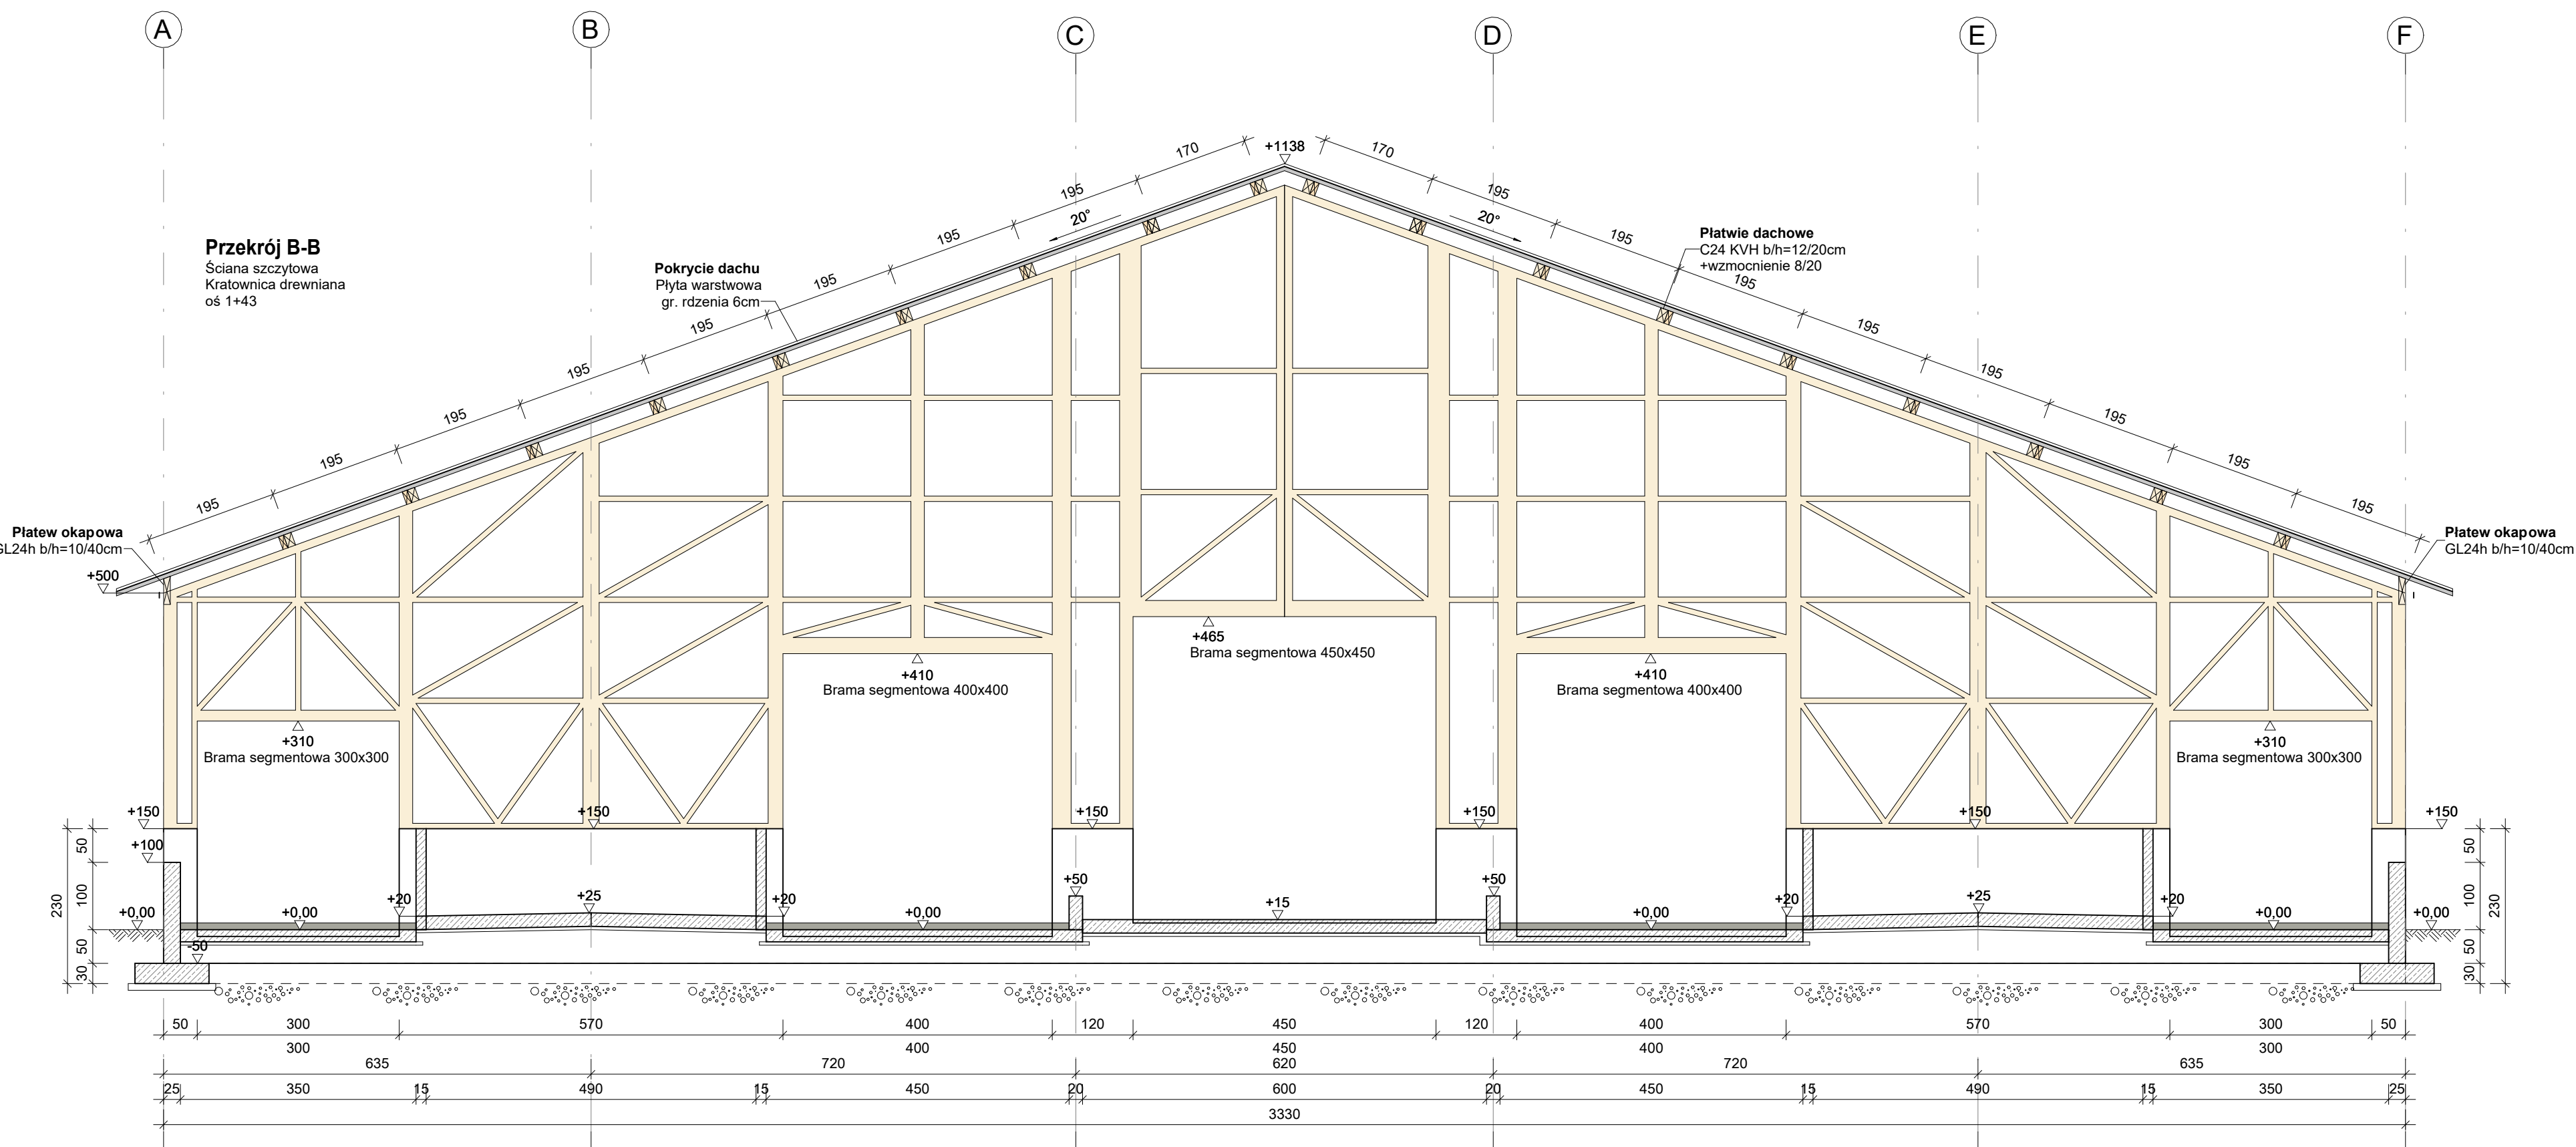

Stal konstrukcyjna: S235JR, S275JR
Drewno konstrukcyjne: C24, GL28c/ GL28h
Śruby: 4.6 oraz 10.9 HV

Wolf System
Centrala: ul. Budowlana 17 Tel.: +48 32 60 53 70
41-100 Siemianowice Śl. www.wolfssystem.pl

**ROZBUDOWA FERMY BYDŁA W ZAKRESIE BUDOWY DWÓCH OBÓR
WOLNOSTANOWISKOWYCH WRAZ Z BUDYNKAMI DOJARNI I SZPITALA,
TOWARZYSZĄCA INFRASTRUKTURA I ZAGOSPODAROWANIEM TERENU**

Branża: Konstrukcyjna

dz. nr 166/5, 166/6, gm. Pełczyce
Boguszyny, 73-260 Pełczyce

Ośrodek Hodowli Zarodowej Lubian
Lubiana 8, 72-260 Pełczyce

Przekroje - Obora 2

	Imię i nazwisko	Nr uprawnień	Data:	Podpis
Projektant:	Krzysztof Konieczny	SLK/9829/PWBKb/21 specjalność konstrukcyjno-budowlana	13.03.2026	
Sprawdzający:	Mateusz Kołodziej	SLK/0540/PWBKb/23 specjalność konstrukcyjno-budowlana	13.03.2026	

Branża:	Konstrukcyjna	Data:	13.03.20
Skala:	1:75	Rewizja:	00
Numer rys.	K3		

Zastrzega się wszelkie prawa wynikające z prawa autorskiego. Rysunek niniejszy nie może być kopiowany, przerabiany, uzupełniany, powielany lub odstępiony bez zgody **Wolf System Sp. z o.o.**