


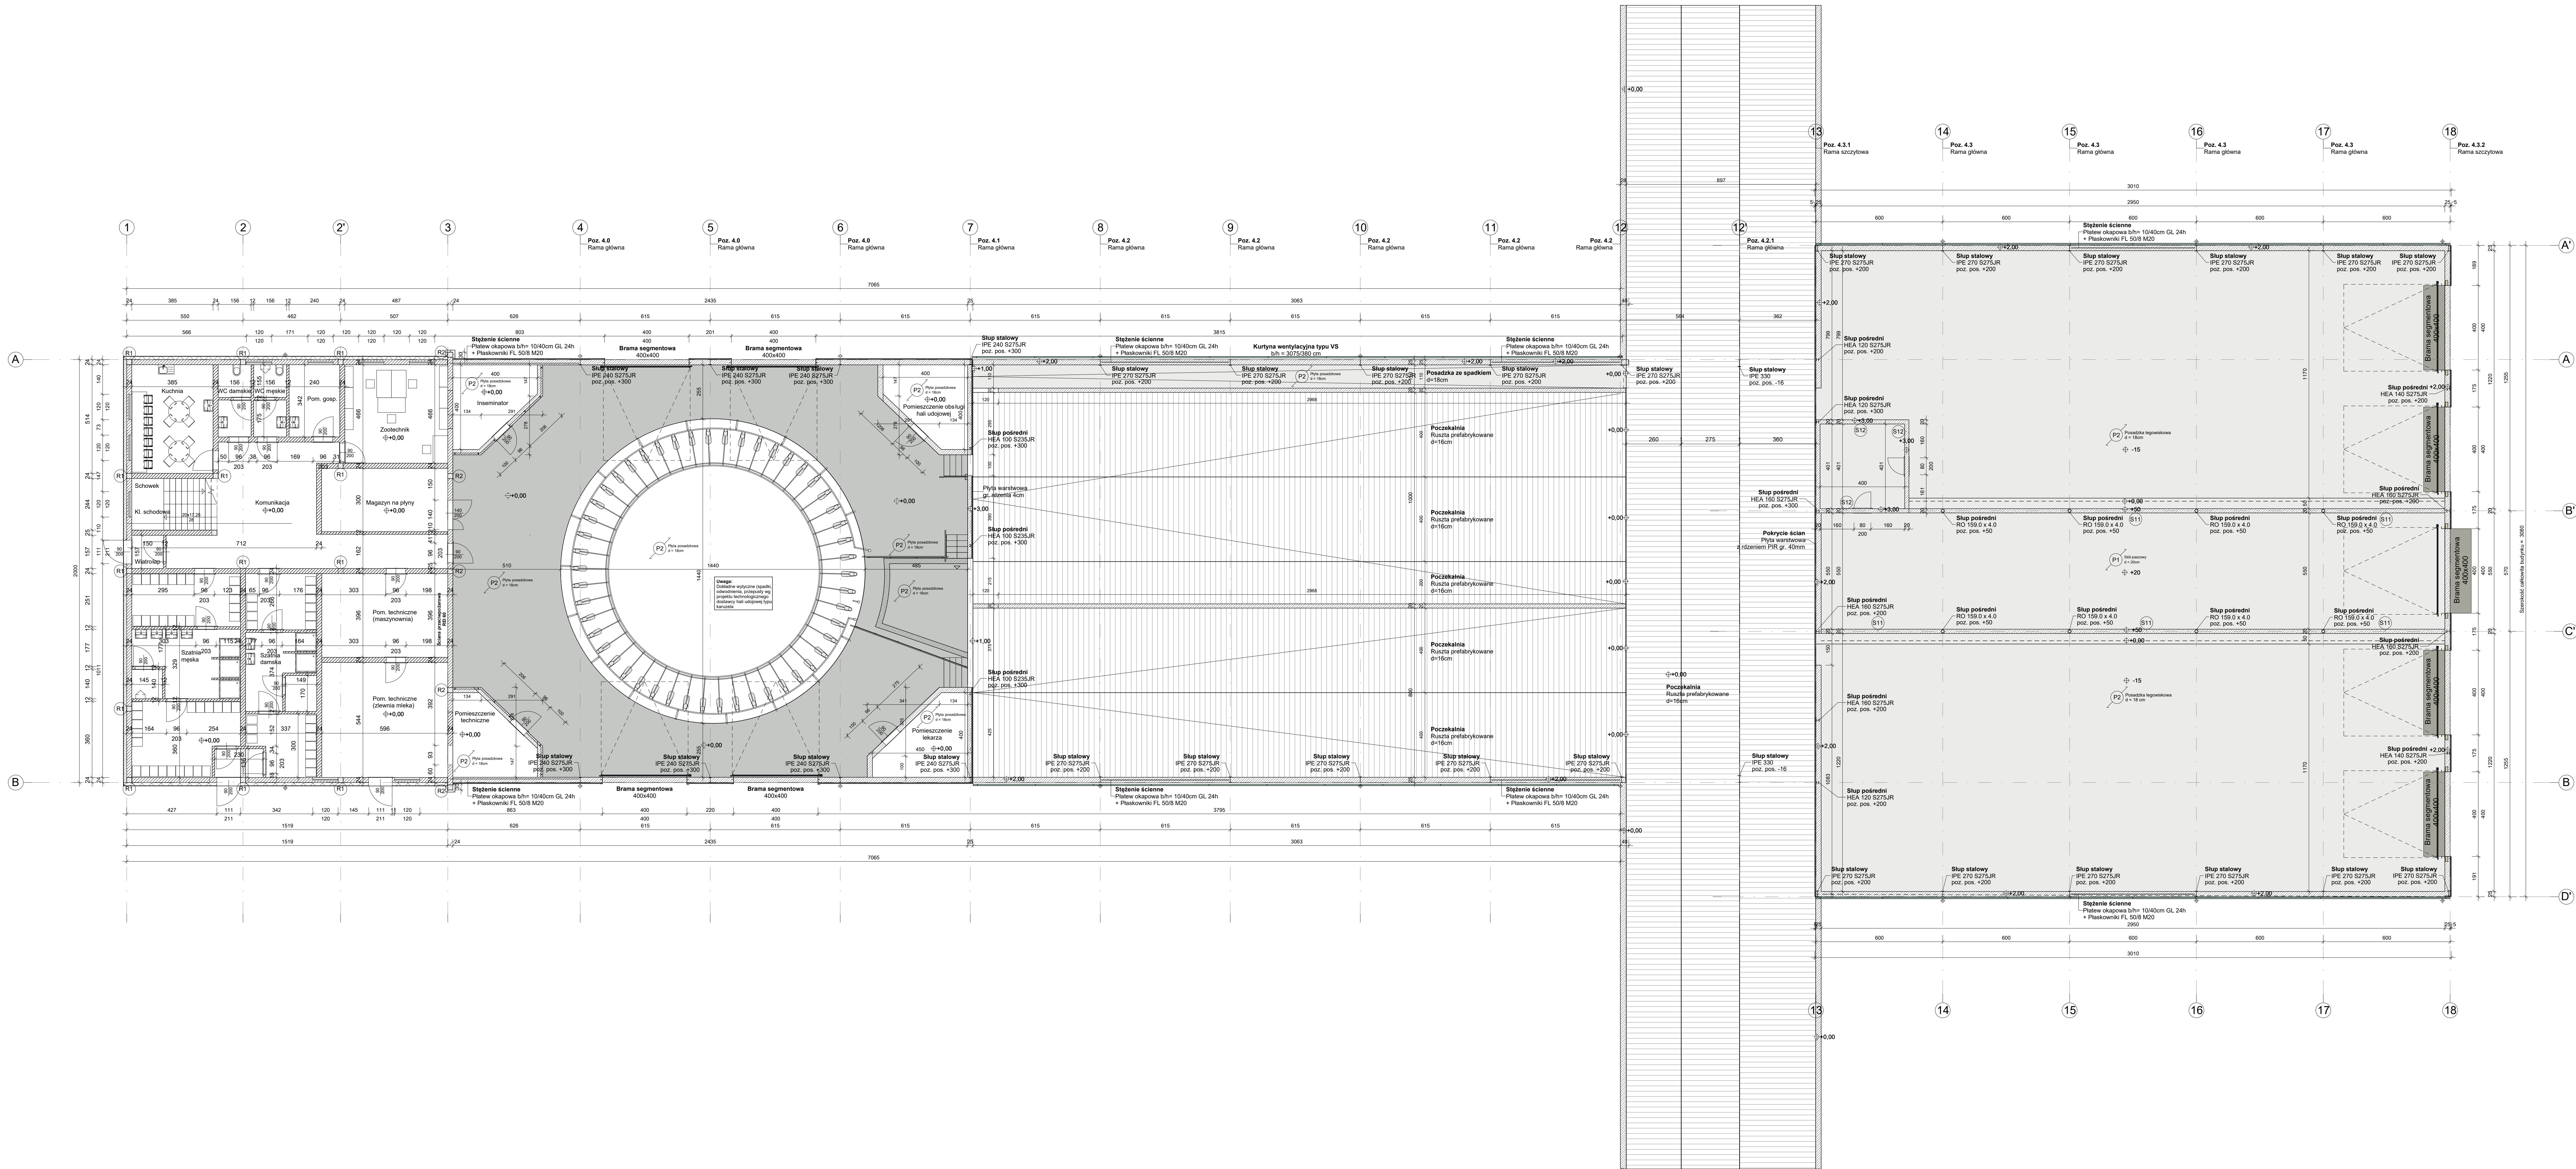

UWAGI:
Rysunki rozpatrywać łącznie z detalami wykonawczymi fundamentów oraz z pozostałymi branżami.
Otwory pod stolarkę konsultować z dostawcą.
Stal konstrukcyjna: S235JR, S275JR, S355JR
Śruby: 4.6 oraz 10.9 HV

Projekt techniczny

Wolf System
Centrala: ul. Budowlana 17 Tel.: +48 32 60 53 700
41-100 Siemianowice Sl. www.wolfsystem.pl

Rozbudowa istniejącej farmy bydła w zakresie budowy dwóch nowych obór wólnostanowiarskich wraz z budynkiem dojm i szpitala o obsadzie maksymalnej 17,13-45 D.U.P. wraz z infrastrukturą towarzyszącą
Branża: Konstrukcyjna

320205_5.0007.1605, 320205_5.0007.1607
73-200 Boguszyń
gm. Pelczyce

Ośrodek Hodowli Zarodowej Lubiana
Lubiana I
73-260 Pelczyce

Rzut przyziemia - Hala udojowa i szpital

Przebieg	Imię i nazwisko	Nr uprawnień	Data	Podpis
Projektant	Krzysztof Koneczny	SLK09029/PWBK021 specjalność konstrukcyjno-budowlana	14.05.2026	
Sprawdzący:	Martina Góral	SLK09029/PWBK021 specjalność konstrukcyjno-budowlana	14.05.2026	
Opracował:	Oskar Zagórski		14.05.2026	

Branża: Konstrukcyjna Data: 14.05.2026

Skala: 1:100 Rzut: 00

Numer rys. K1

Załącznik do projektu z dnia 14.05.2026. Rzut przyziemia - Hala udojowa i szpital