
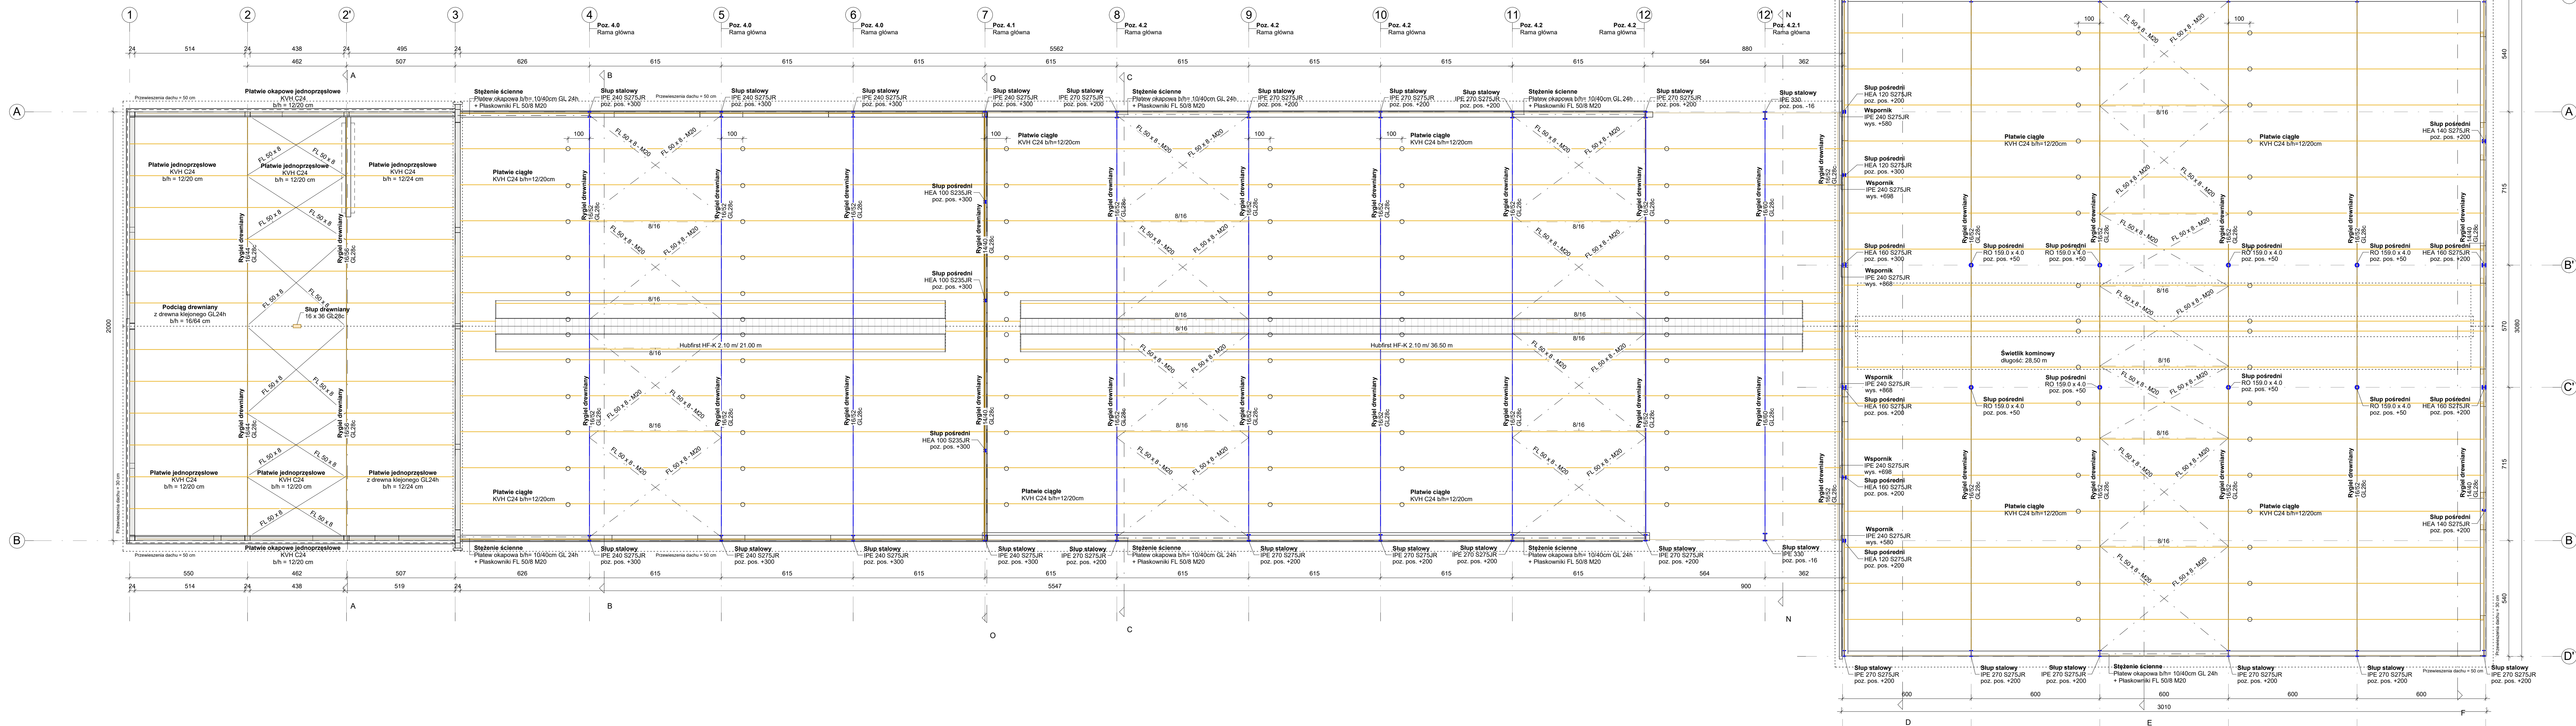
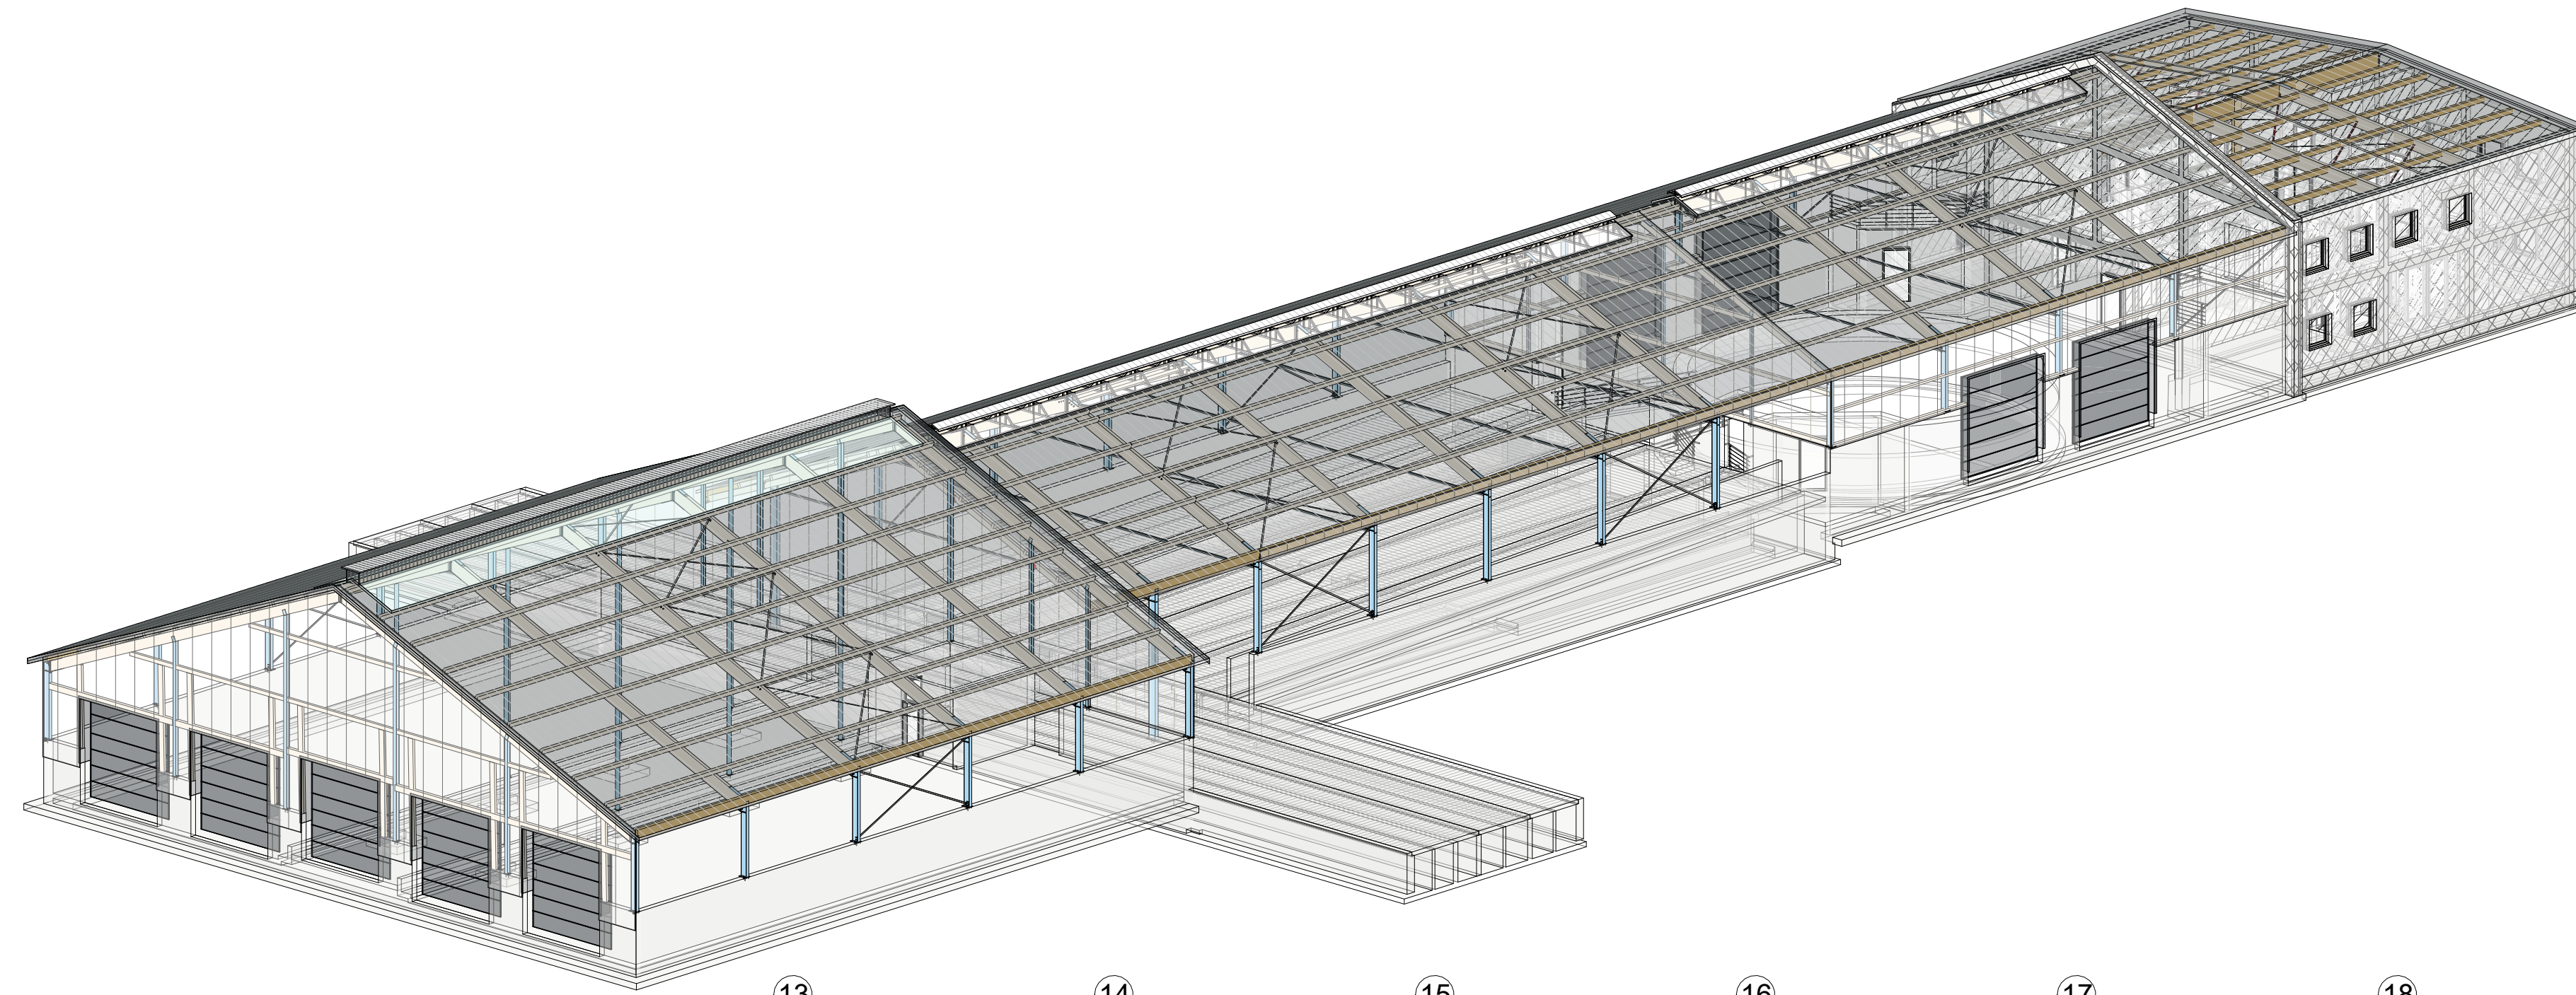


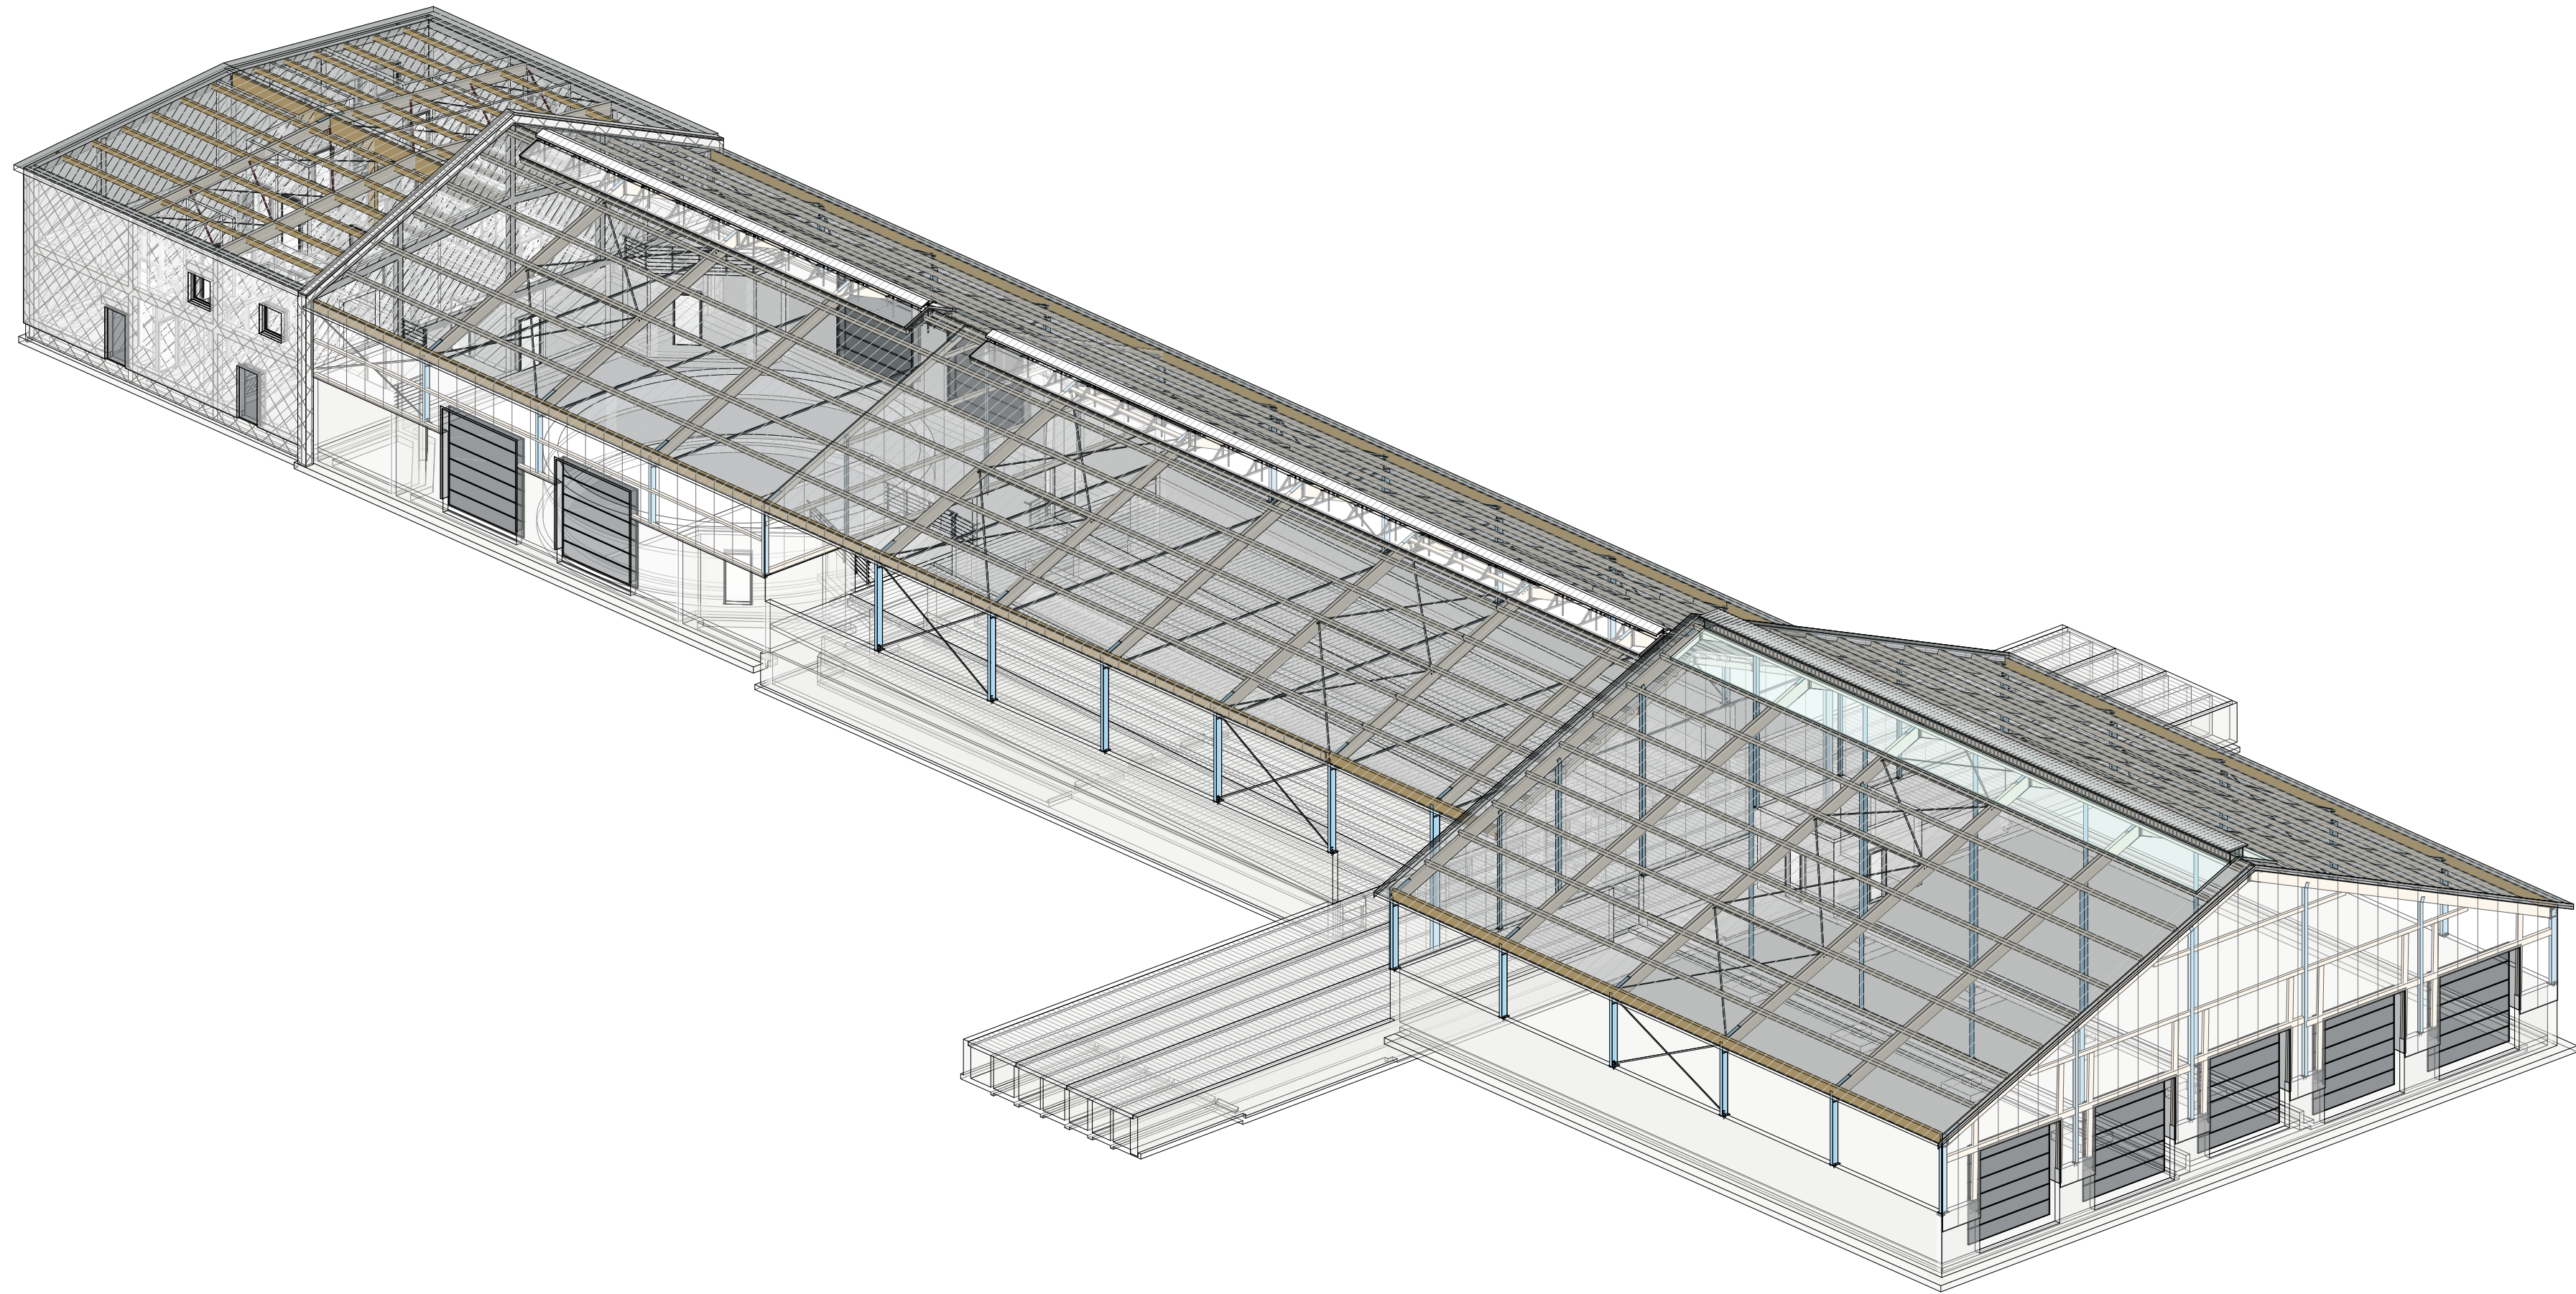

UWAGI:
Rysunki rozpatrywać łącznie z detalami wykonawczymi fundamentów oraz z pozostałymi branżami.
Otwory pod stolarkę skonsultować z dostawcą.
Stal konstrukcyjna: S235JR, S275JR, S355JR
Śruby: 4.8 oraz 10.9 HV

Projekt techniczny

Wolf System
Centrala: ul. Budowlana 17 Tel.: +48 32 60 53 700
41-100 Siemianowice Śl. www.wolfsystem.pl

Rozbudowa istniejącej fermy bydła w zakresie budowy dwóch nowych obór wołowo-konnych wraz z budynkiem dojam i szpitala o obsadzie maksymalnej 1713,45 D.P. wraz z infrastrukturą towarzyszącą

Branża: Konstrukcyjna

320205, 5.0007.1665, 320205, 5.0007.1667

73-206 Bydgoszcz
gm. Piekzysze

Oleśnik Hodowlany Zarodowej Lubiana

Lubiana 8
73-260 Piekzysze

Rzut konstrukcji dachu - hala udojowa i szpital

Imię i nazwisko	Nr uprawnień	Data	Podpis
Projektant:	SK/0000/PWBK021	14.05.2020	
Korzystatorki Konstrukcyjnej	specjalność konstrukcyjno-budowlana		
Sprawdzący:	SK/0000/PWBK021	14.05.2020	
Inżynier ds. konstrukcyjno-budowlanej			
Opracował:	Oskar Zagórski	14.05.2020	

Branża:	Konstrukcyjna	Data:	14.05.2020
Skala:	1:100	Rękość:	00
Numer rys.	K2		

Żadanie o wydanie prawa użytkownika z prawa autorskiego. Rysunek należy wykonać na podstawie projektu, uwzględniając wszelkie uwagi i poprawki. Wolf System Sp. z o.o.