
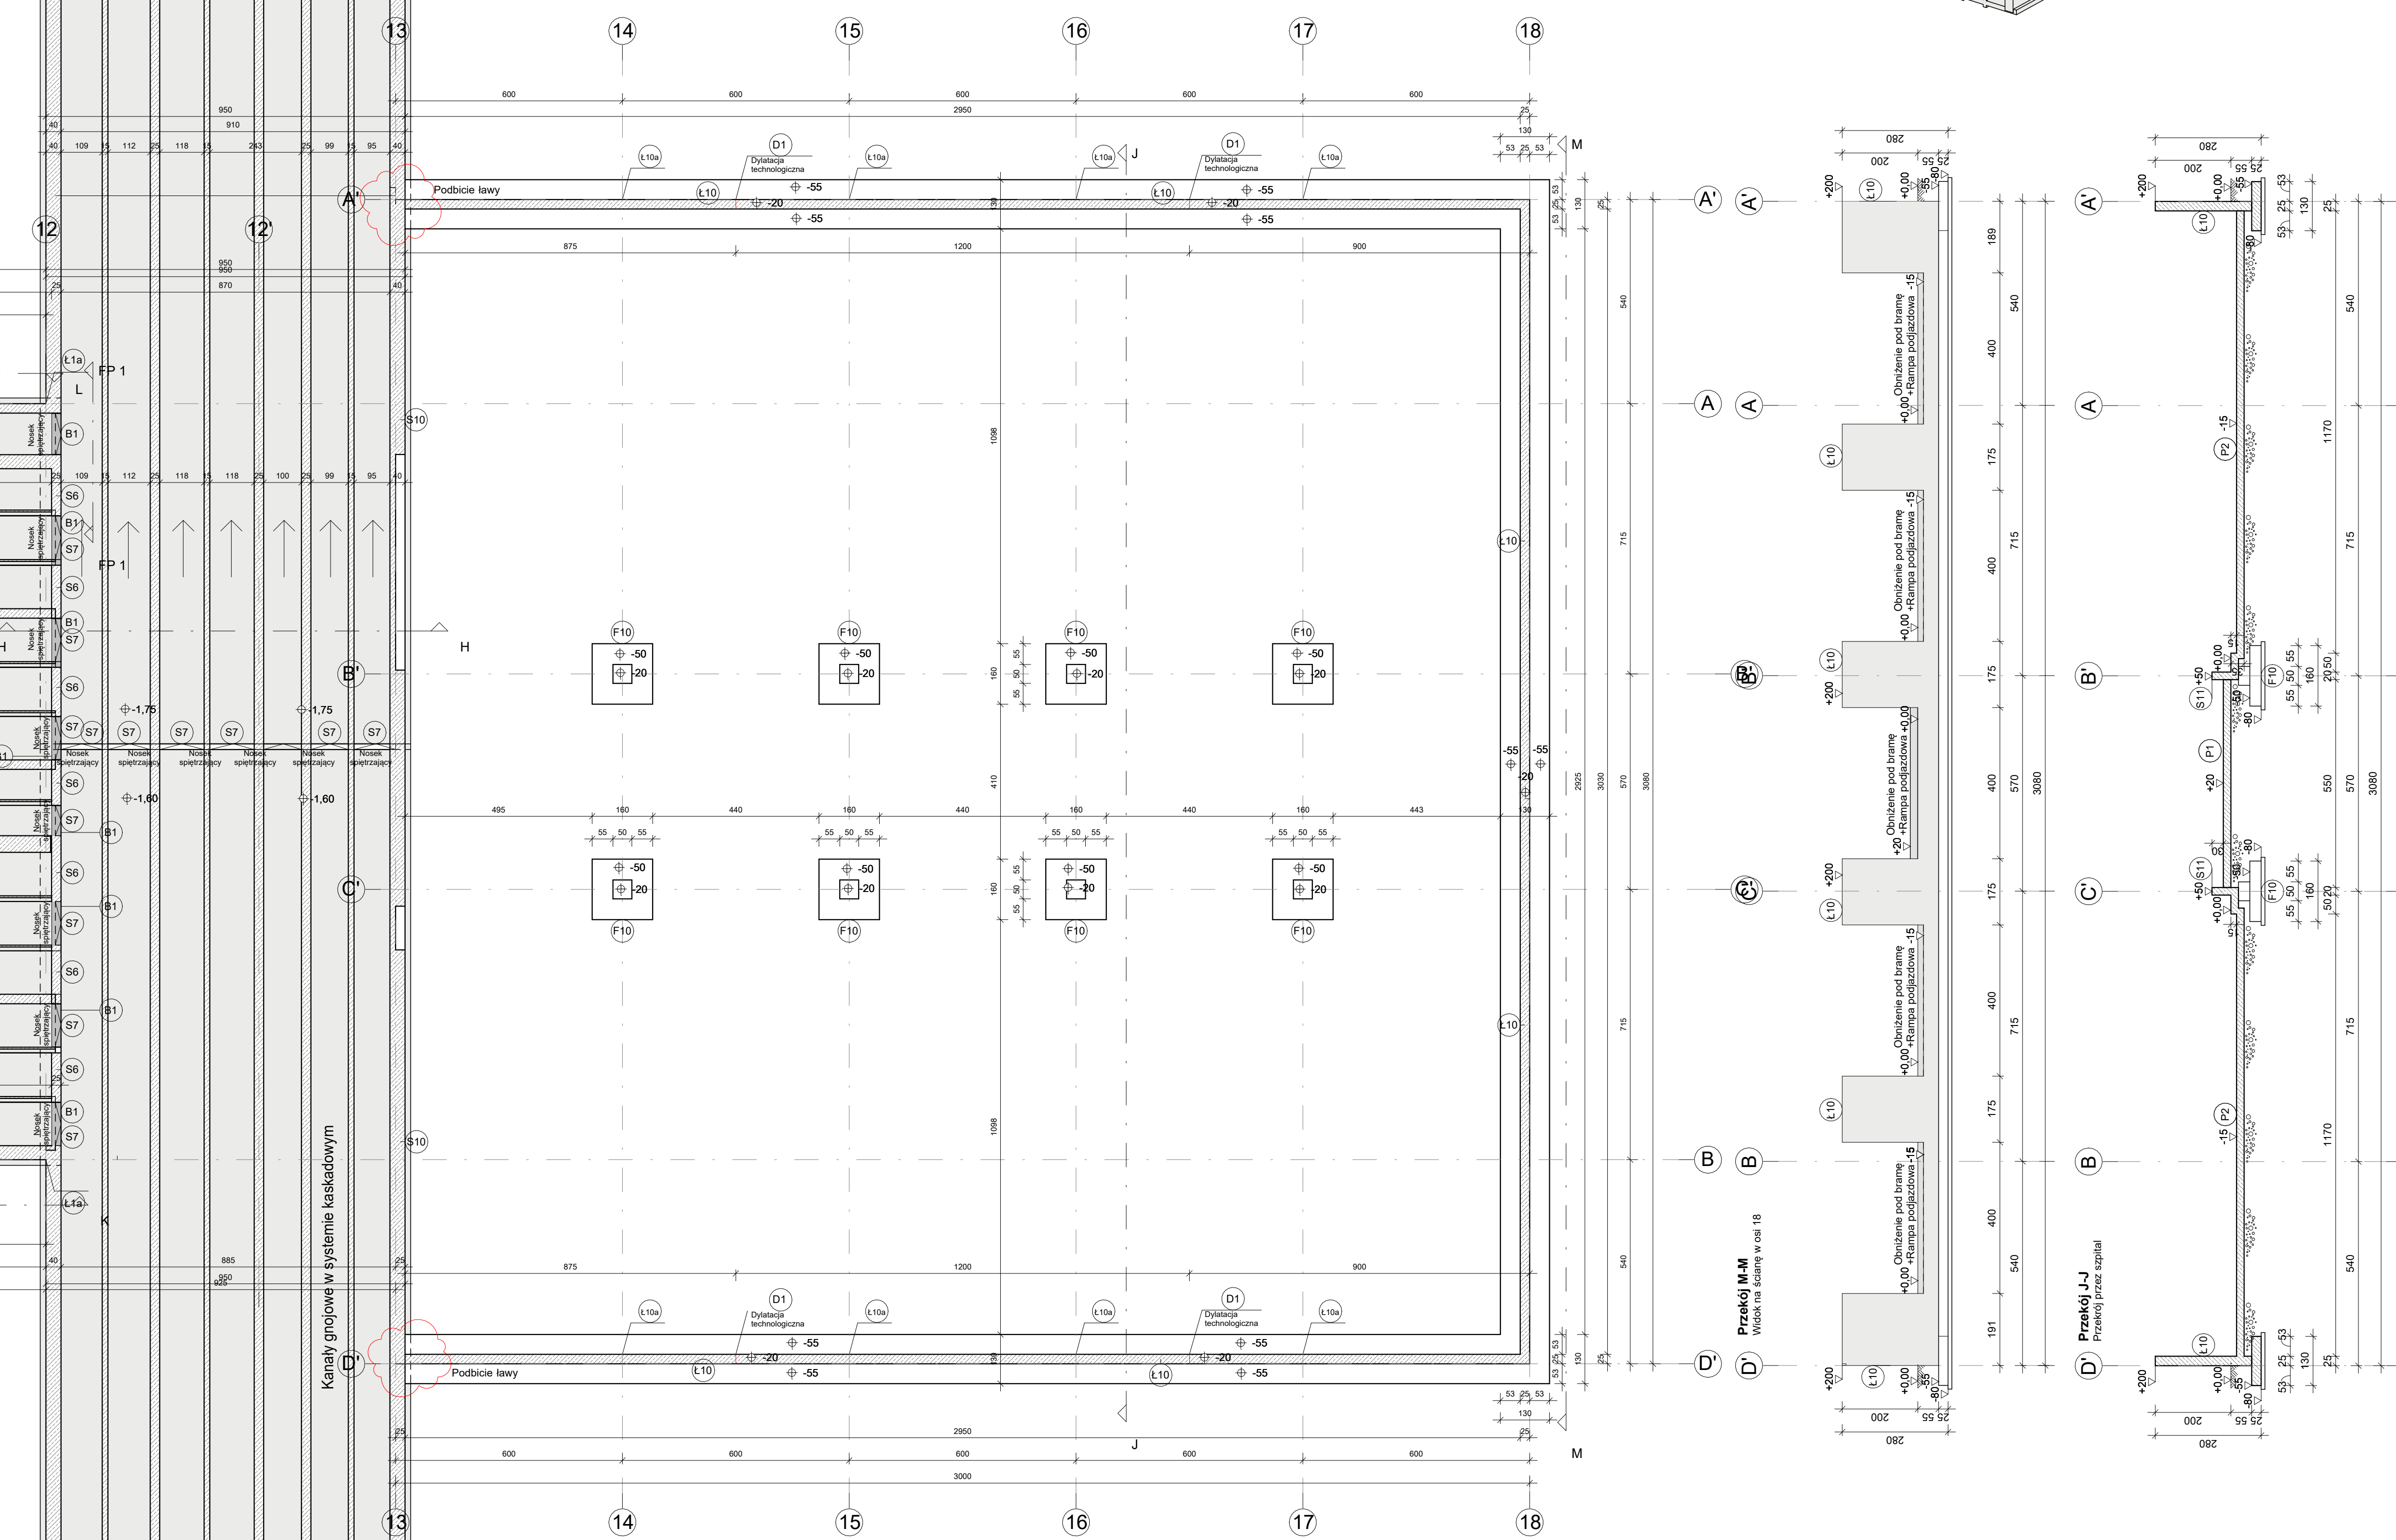
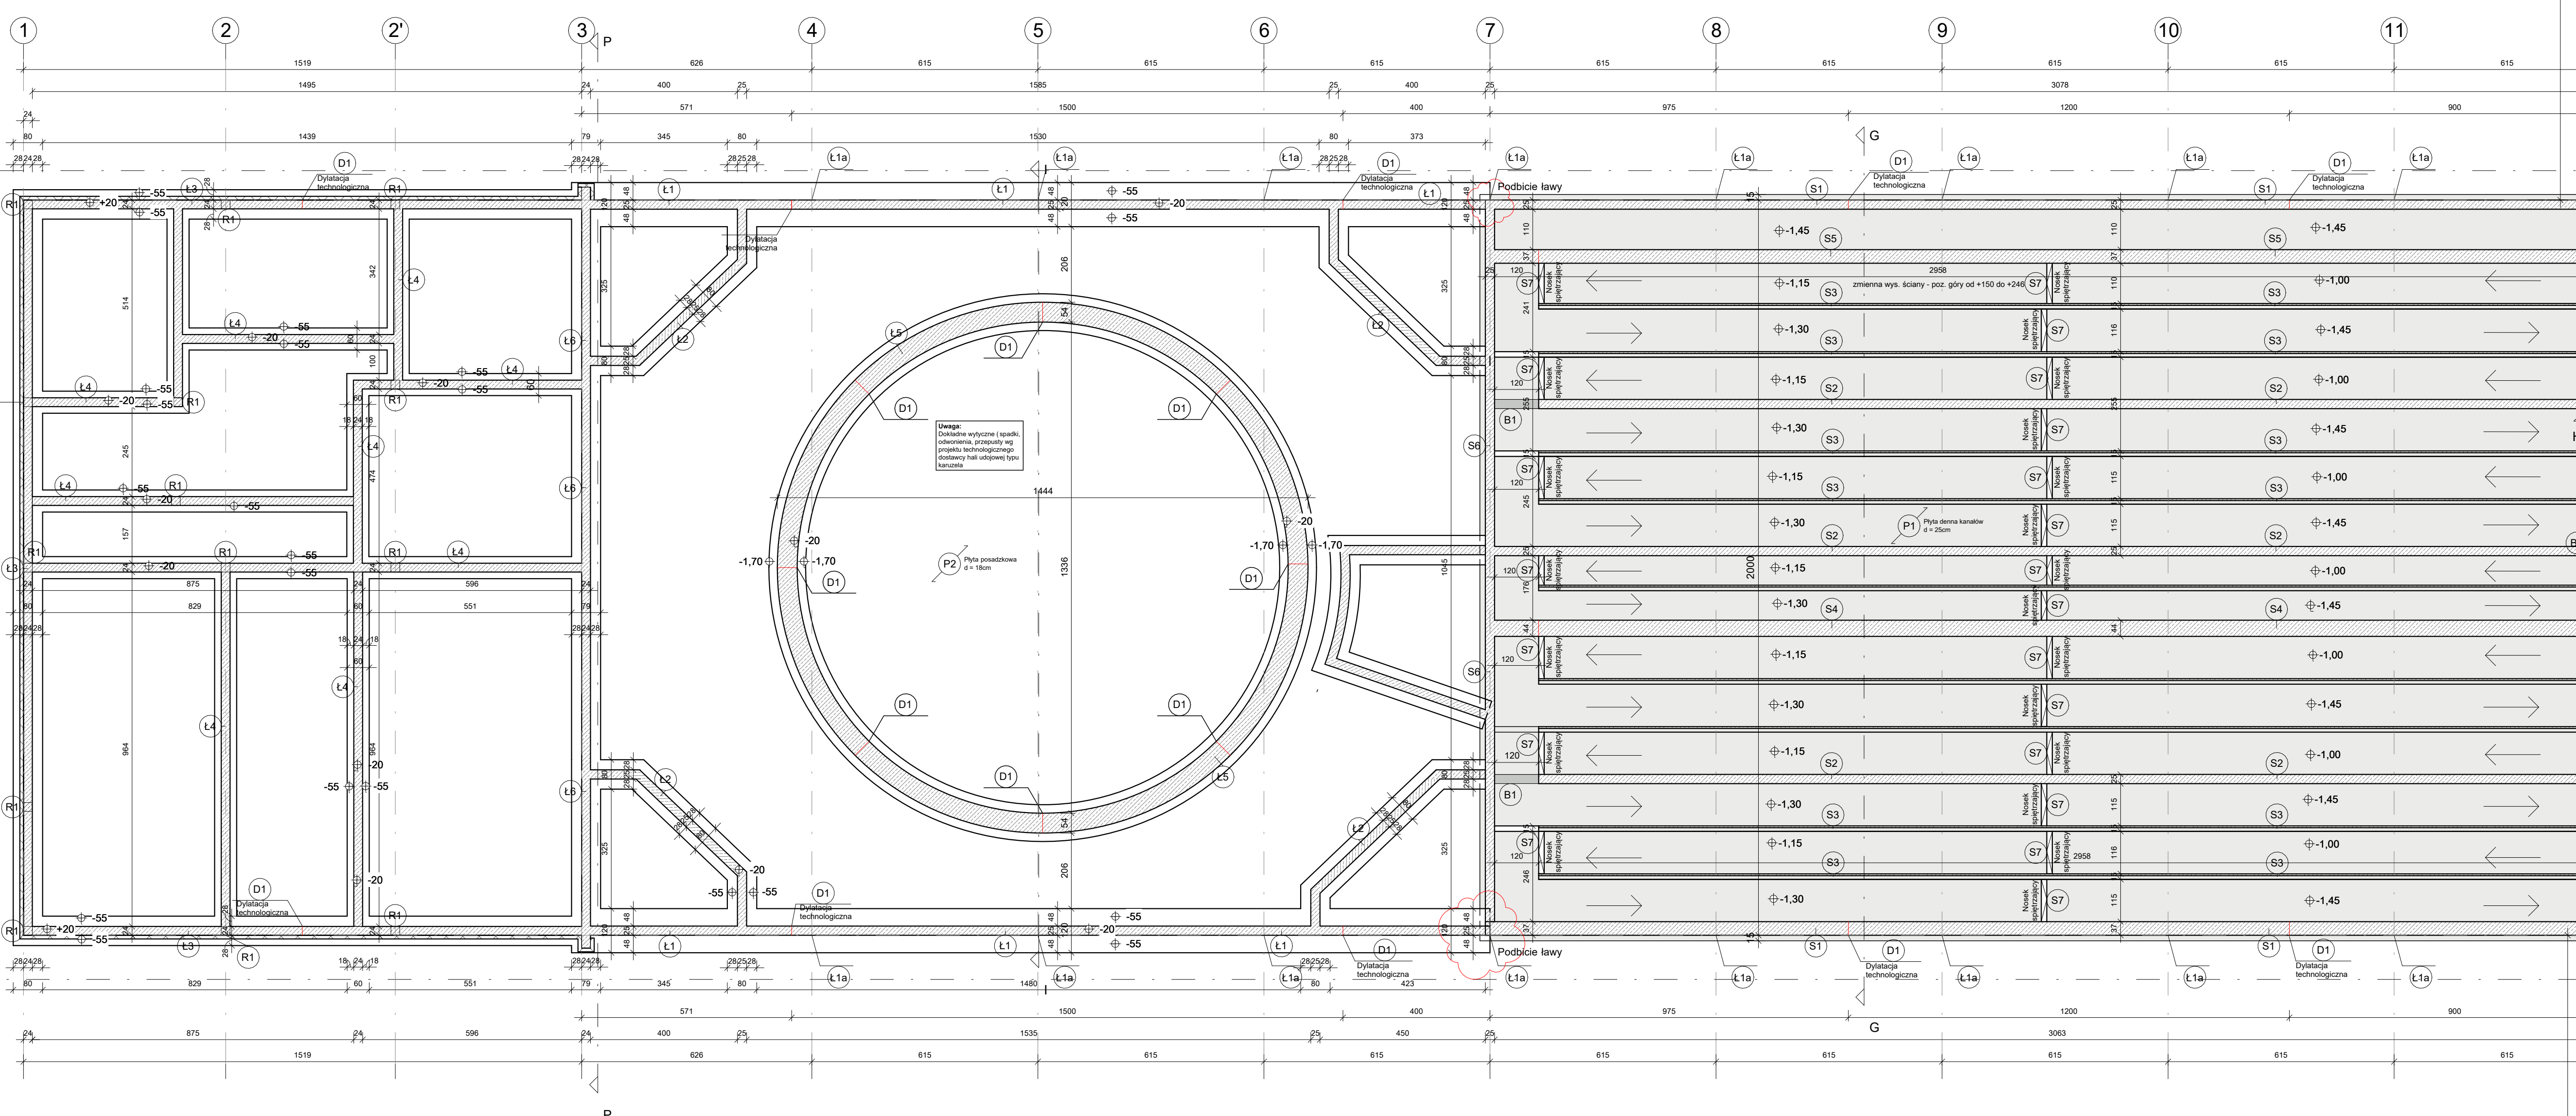
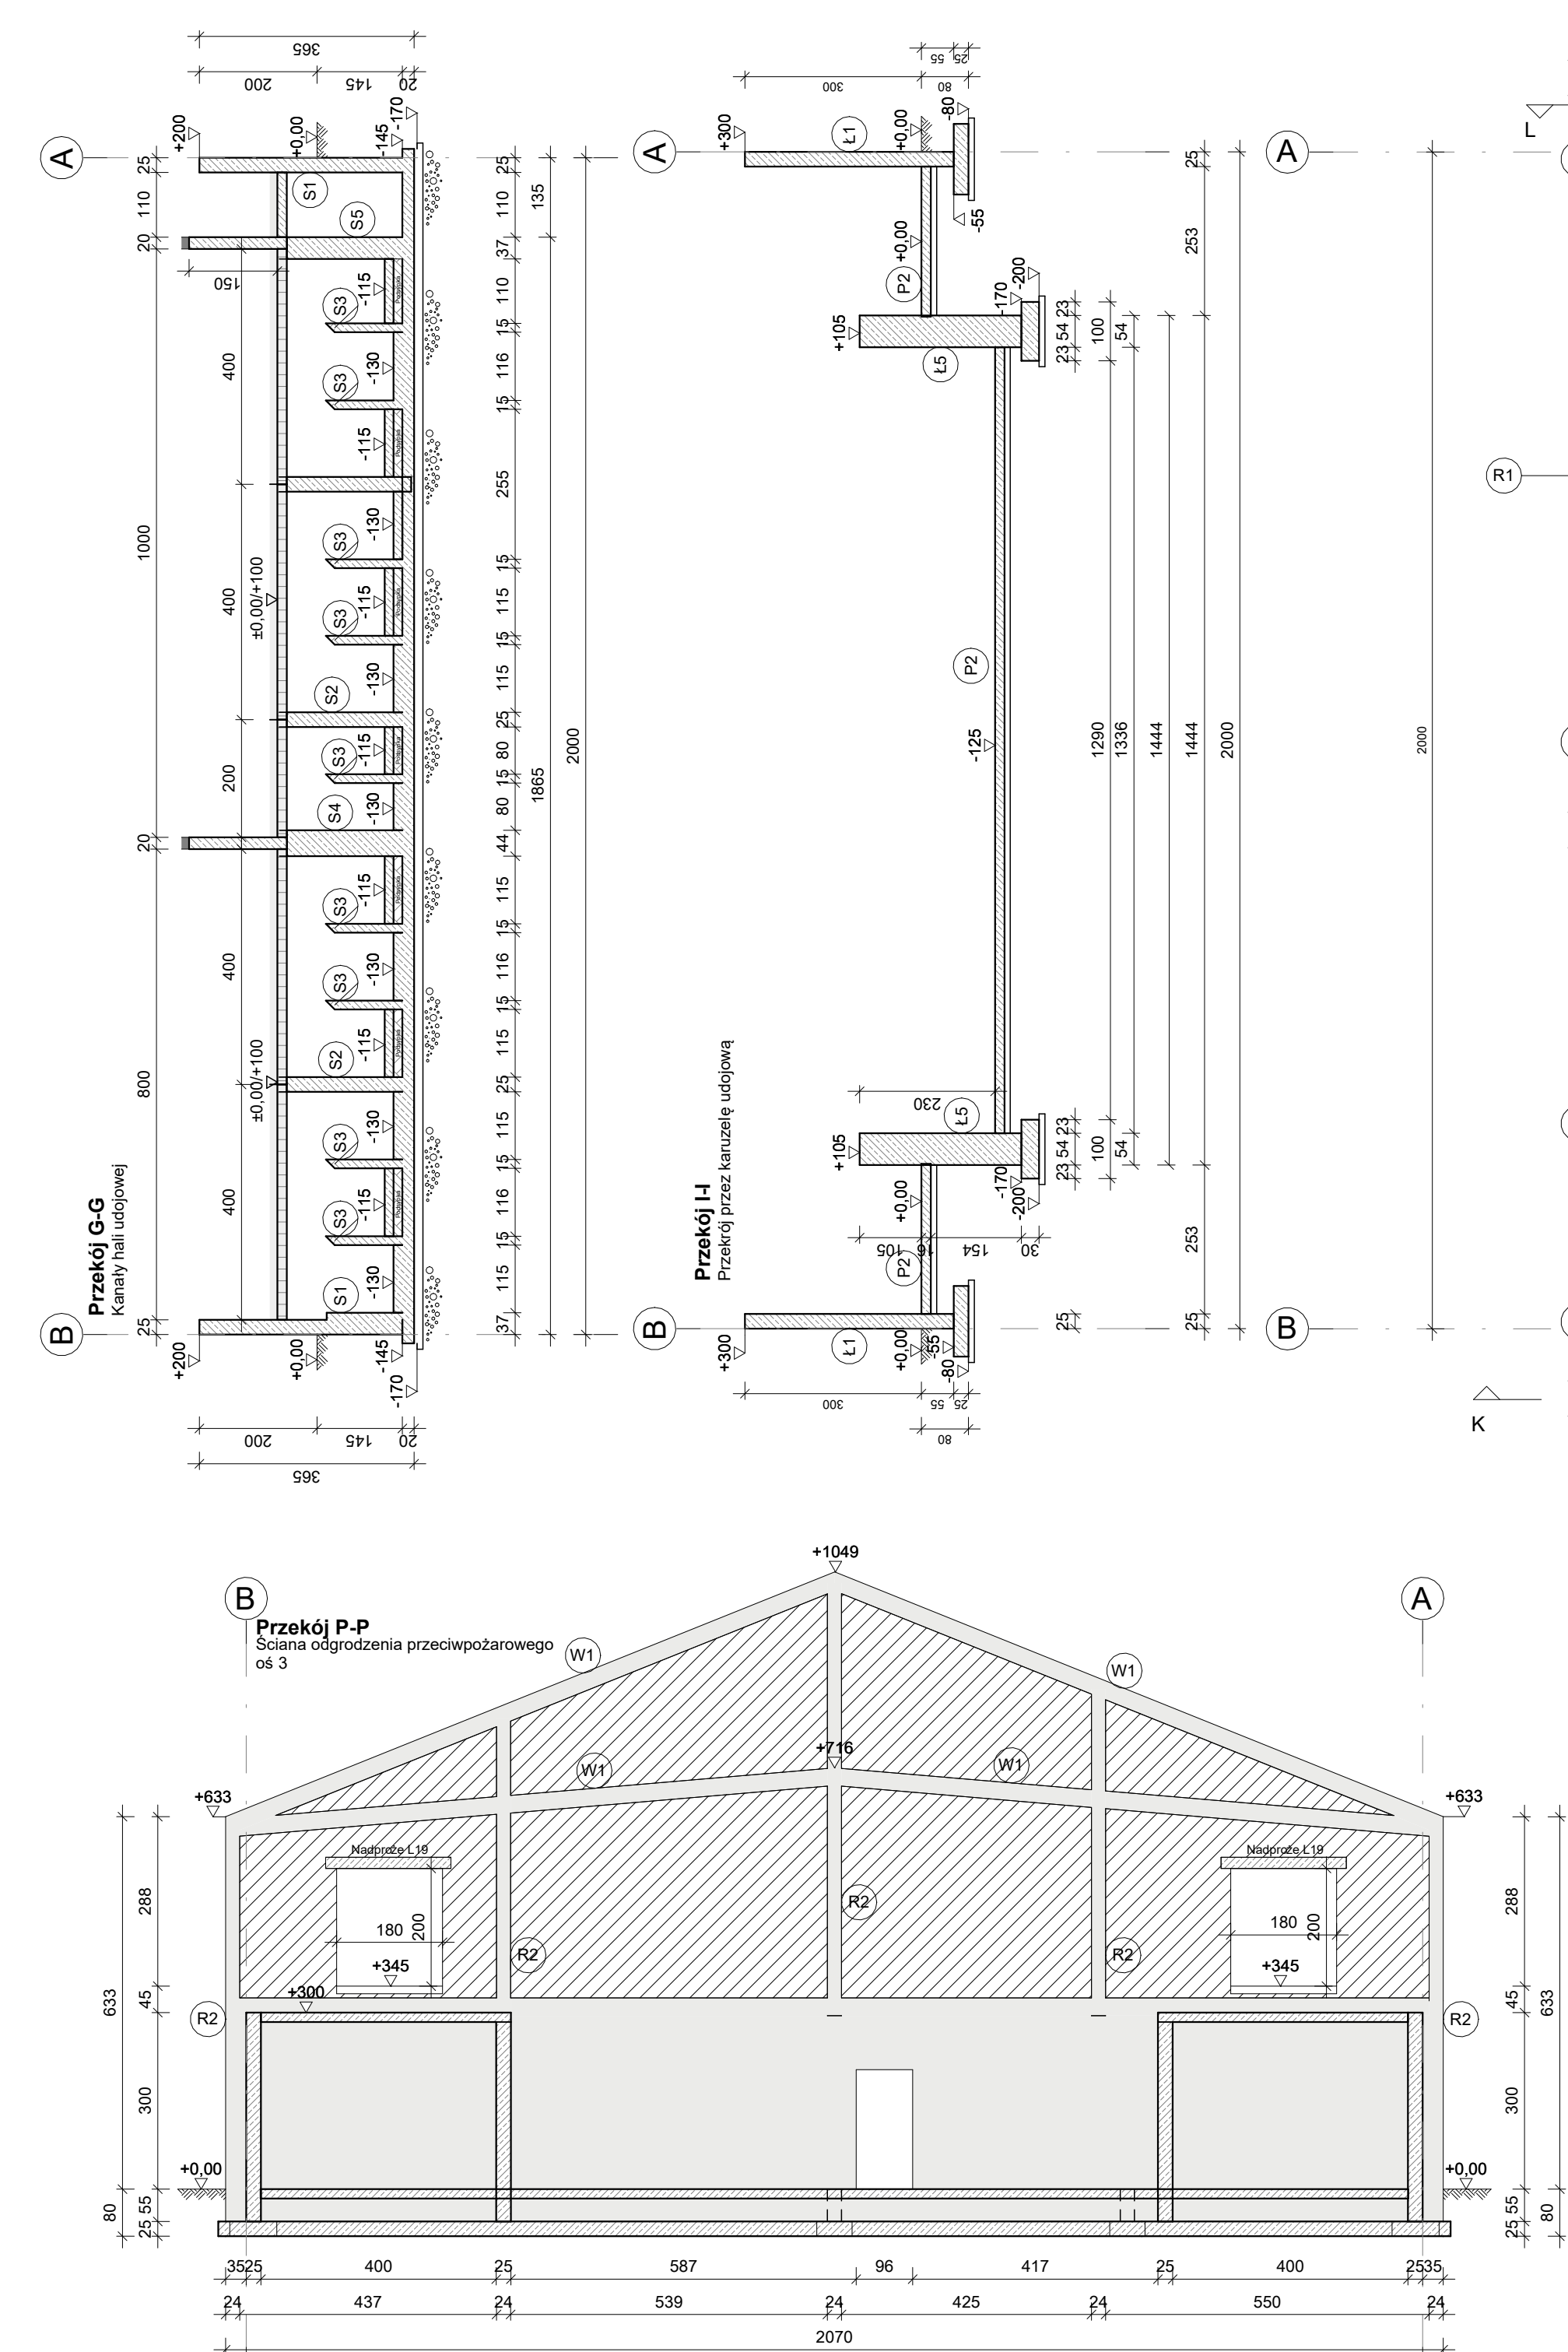
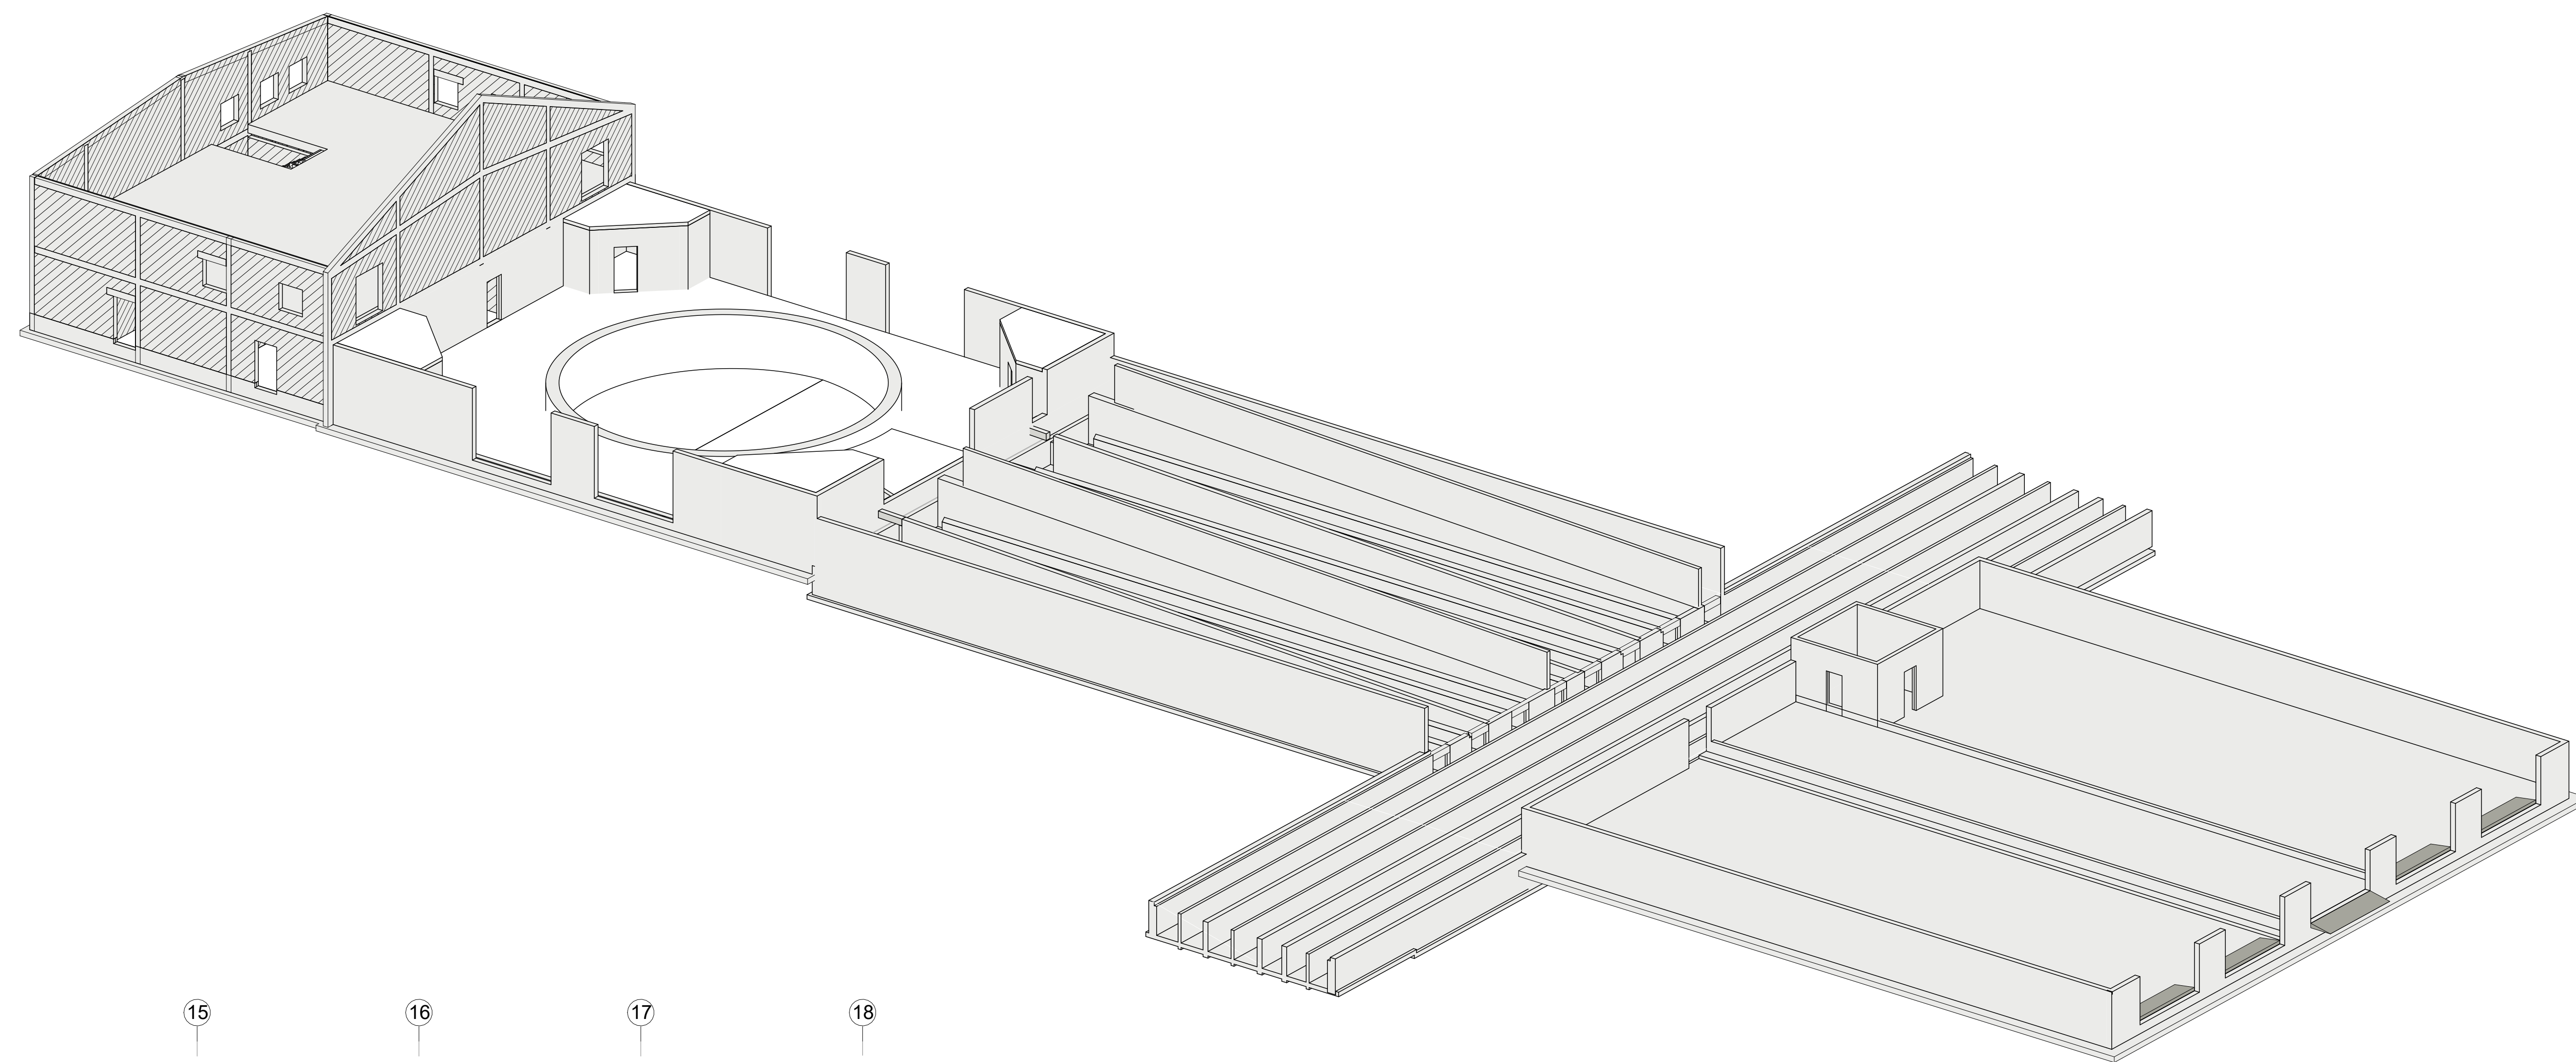
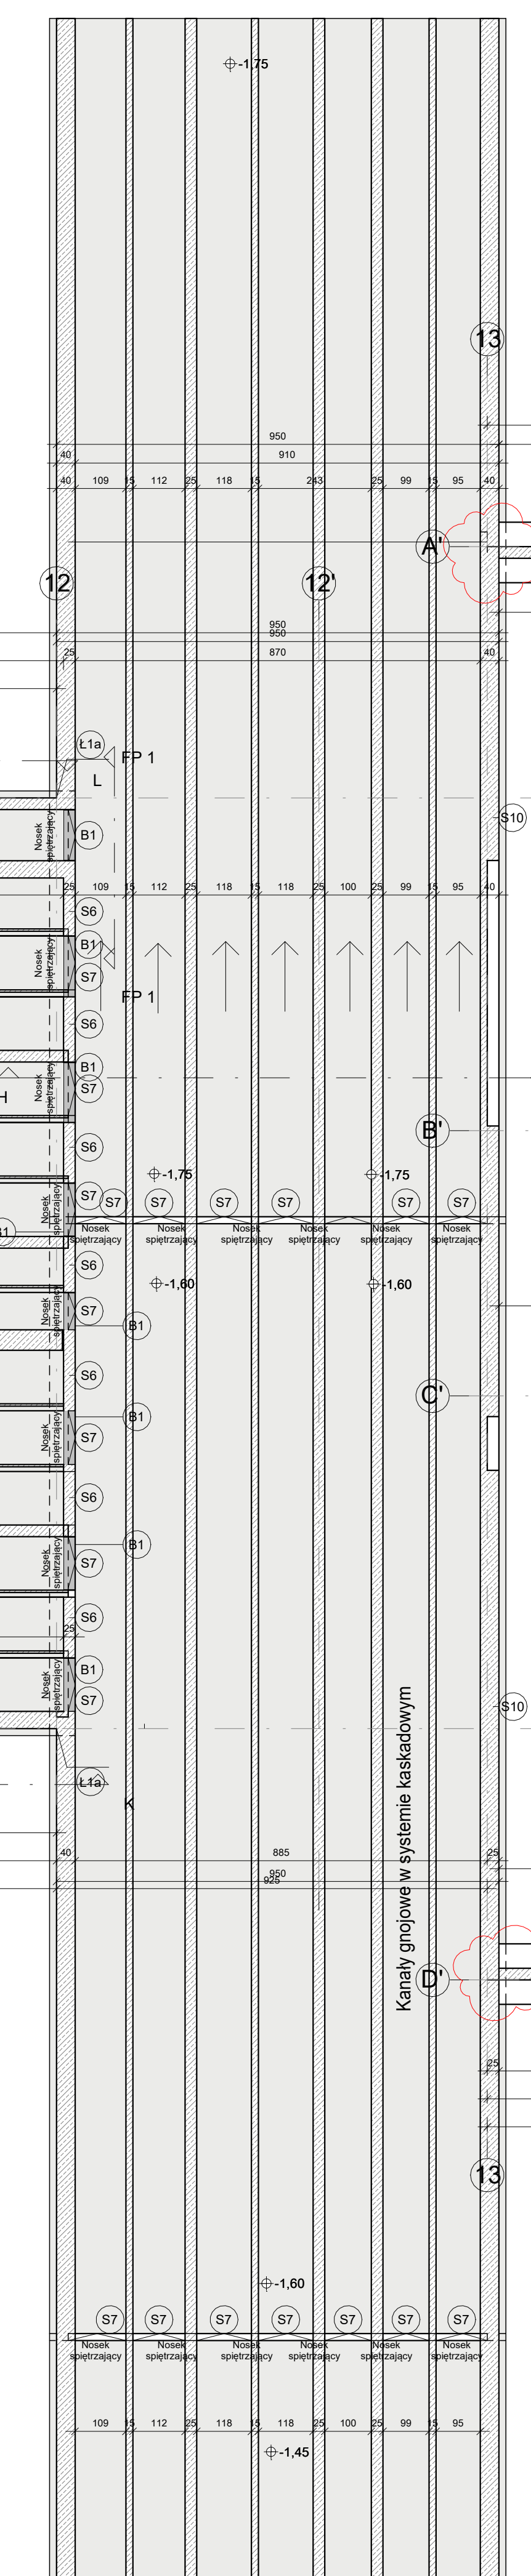


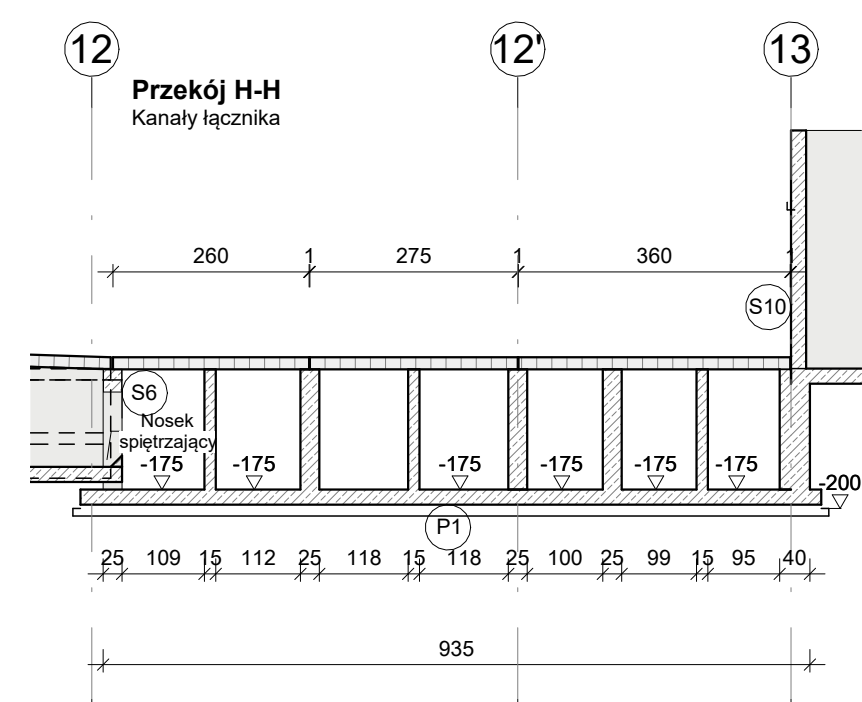

Uwagi:

- Siłkę osi należy wyznaczyć zgodnie z projektem technicznym/wykonawczym - osie skrajne wyznaczają zewnętrzne krawędzie elementów żelbetowych.
- Projekt należy rozpatrywać łącznie z zatwierdzonym projektem PAB i PZT
- Wszystkie instalacje należy wykonać wg projektów technicznych branżowych, projektów wykonawczych lub wytycznych producenta.

- Uwagi:
 - Składek należy wyznaczyć zgodnie z projektem technicznym wyrobów ceramicznych – ośsie składowe wyznaczające kierunek i wielkość składowania.
 - Projekt należy rozrysować także z załadowaniem na 100% i 120%.
 - Wszystkie instalacje należy wykonać wg projektów technicznych branżowych, projektów wyrobów ceramicznych lub projektów konstrukcyjnych.
 - Dopozuścić się zamianę zbrojenia stali na anodyczne zbrojenie plastyczne.
 - Na łączach konstrukcyjnych i na okolicznościach należy zastosować zbrojenie uciążłające odpinane lub zbrojenie monolityczne w jednym ciągu betonowym.
 - Fundamenty zewnętrzne należy posadzić poniżej poziomu przemiarzania gruntu (przy gruncie) i przylgnięciu.
 - Ewentualne różnice w wysokości rzutów należy wyznaczyć w geometrii elementów żelazowych.
 - W przypadku gruntu rodzimego należy sporządzić rzuty przy pełnowartościowej grubości zbrojenia, aby nie było konieczności odwodnienia gruntu, aby zapobiec jego przemieszczaniu i ewentualnym różnicom w poziomie.

Wykończenie posadzek:

- Stół paszowy - zatarty na gładko
- Korytarze - mietekowane lub rył
- Legowiska - zatarcie na ostro
- Pozostałe posadzki - wg ustaleń kierownikiem budowy lub inżynierem

 Nr. detalu zbrojenowego: Klasa stanu: Długość:	BŚ 500 x BŚ 500 M jak na detalu	
	 Poziom górniej płyty kanalizacji Poziom górniej pow. stył i podłóg PGI z poziom górniej pow. elementu	
	 Kotwa wyszkocowana	
	Zestawienie klas betonu dla poszczególnych elementów:	
Element budynku	Beton	Grubość
 Lasy fundamentowe	C30/37 XF1 XC2	35 mm
 Stopy fundamentowe	C30/37 XF1 XC2	35 mm
 Wierce	C25/30 XC1	35 mm
 Rozetne	C25/30 XC1	35 mm
 Podłogi	C25/30 XC1 W kanalizacji C30/37 XF1 XC2 XA1	35 mm
 Słupki kanalew	C30/37 XF1 XC4, XA1	45 mm
 Stropy, schody	C25/30 XC1	30 mm
 Płyty cenne kanalew, stropu i podłogi kanalew	C30/37 XF1 XC4 XA1	40 mm
 Legistka	C30/37 XF1 XC4 XA1	40 mm
 Korytarze gnisowe	C30/37 XF1 XC4 XA1 XM1	40 mm
 Stół poszcowy	C35/45 XF3 XC4 XA3 XM1	40 mm
 Beton podbitłowy	C6/10 XD	

Projekt wykonawczy fundamentów

Wolf System
Centrala: ul. Budowlana 17 Tel.: +48 32 60 53 700
41-100 Siemianowice Śl. www.wolfssystem.pl

Rozbudowa fermy bydła w zarsie budowy dwóch obór wolnostanowiskowych wraz z budynkiem dojarni i szpitala i infrastrukturą towarzyszącą i zagospodarowaniem terenu

Branża: Konstrukcyjna

73-236 Boguszyty

73-260 Pielczyce

RZUT WYKONAWCZY E

	Temat i rozdział
--	------------------

Projektant:	Krzysztof W.
-------------	--------------

Spreewaldpark:	Martina G.
----------------	------------

Brzeża:	Konstrukcyjna
oprac:	6.000

Numer. ry. W1_1

Challenge by evidence-based approaches to promote transparency, voluntary, poverty to all