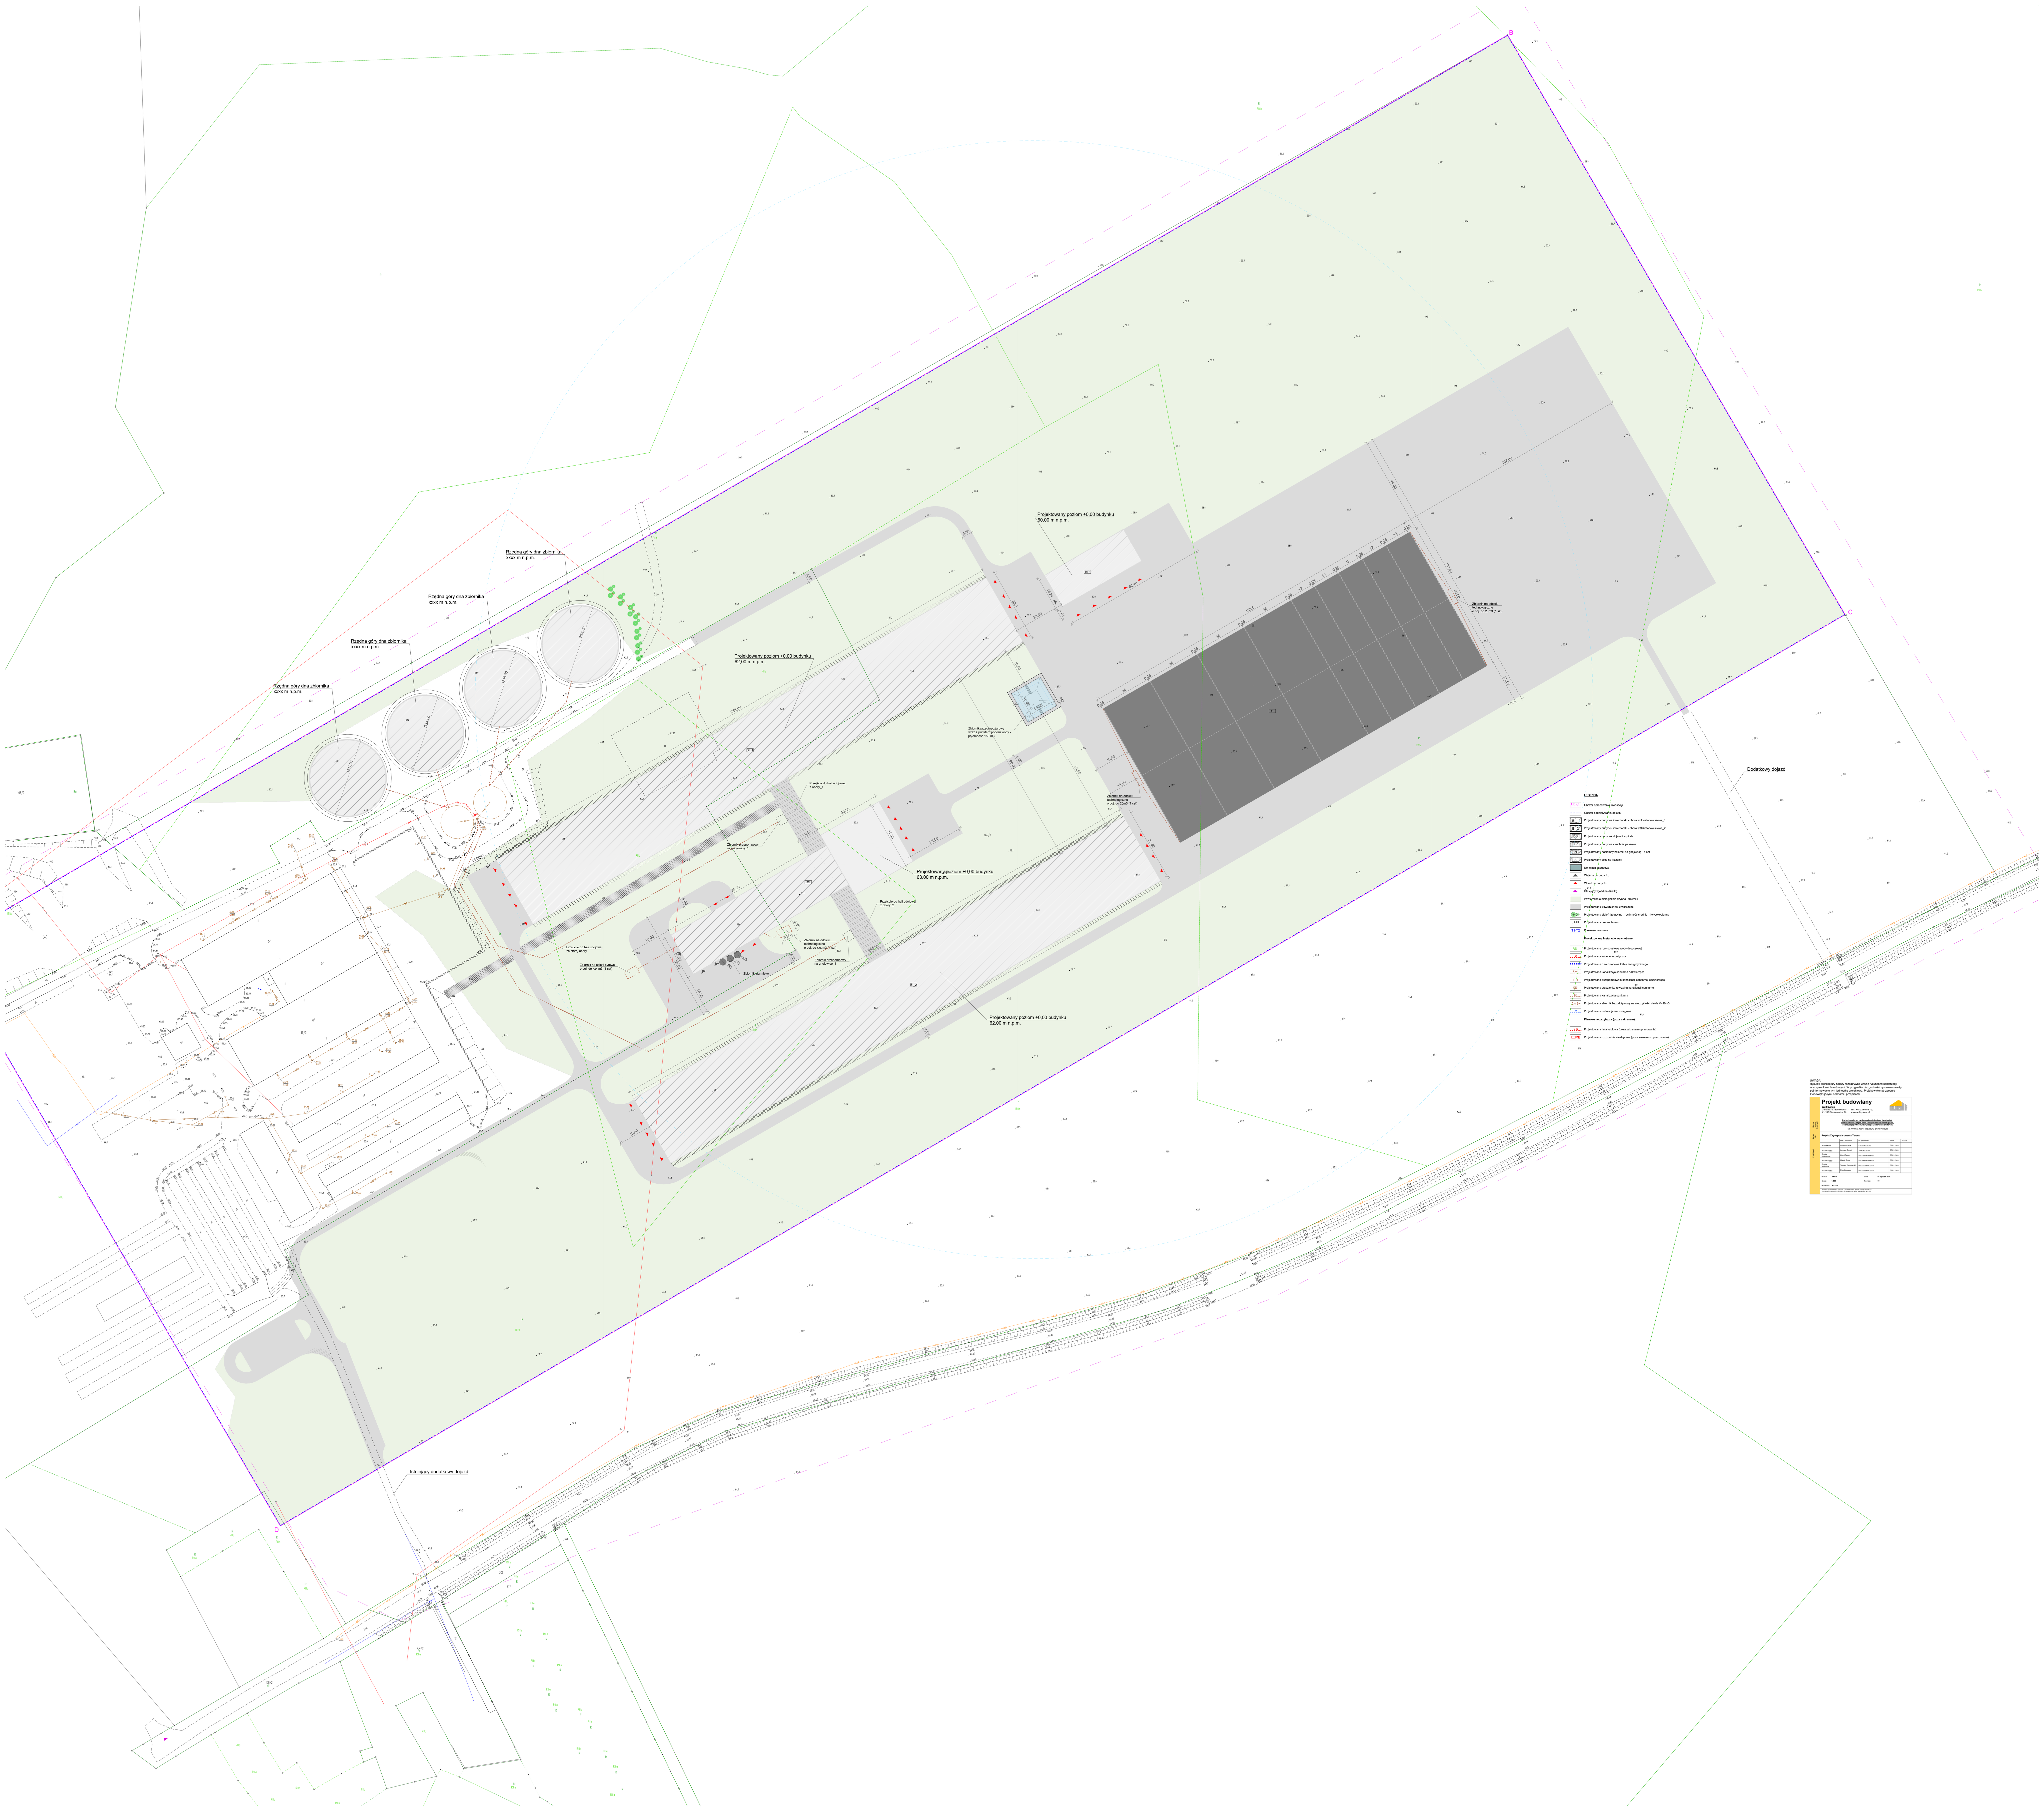

LEGENDA

- A,B,C... Obszar opracowania inwestycji
- Obszar oddziaływania obiektu
- Bl_1 Projektowany budynek inwentarski - obora wolnostanowiskowa_1
- Bl_2 Projektowany budynek inwentarski - obora wolnostanowiskowa_2
- DS Projektowany budynek dojarni i szpitala
- KP Projektowany budynek - kuchnia paszowa
- ZnG Projektowany naziemny zbiornik na gnojowicę - 4 szt
- S Projektowany silos na kiszonki
- Istniejąca zabudowa
- Wejście do budynku
- Wjazd do budynku
- Istniejący wjazd na działkę
- Powierzchnia biologicznie czynna - trawniki
- Projektowane powierzchnie utwardzone
- Projektowana zieleń izolacyjna - roślinność średnio- i wysokopienna
- 0.00 Projektowana rzędna terenu
- T1-T2 Przekroje terenowe

Projektowane instalacje wewnętrzne:

- RS1 Projektowane rury spustowe wody deszczowej
- Projektowany kabel energetyczny
- Projektowana rura osłonowa kabla energetycznego
- ks-2 Projektowana kanalizacja sanitarna odzwierzęca
- PA Projektowana przepompownia kanalizacji sanitarnej odzwierzęcej
- KS1 Projektowana studzienka rewizyjna kanalizacji sanitarnej
- Projektowana kanalizacja sanitarna
- Projektowany zbiornik bezodpływowy na nieczystości ciekłe V=10m3
- w Projektowana instalacja wodociągowa

Planowane przyłącza (poza zakresem):

- Projektowana linia kablowa (poza zakresem opracowania)
- RE Projektowana rozdzielnia elektryczna (poza zakresem opracowania)

UWAGA!
Rysunki architektury należy rozpatrywać wraz z rysunkami konstrukcji oraz rysunkami branżowymi. W przypadku niezgodności rysunków należy poinformować o tym jednostkę projektową. Projekt wykonać zgodnie z obowiązującymi normami i przepisami.

Projekt budowlany

Wolf System
Centrala: ul. Budowlana 17 Tel.: +48 32 60 53 700
41-100 Siemianowice Śl. www.wolfsystem.pl

Nazwa i adres inwestycji: **Rozbudowa fermy bydła w zakresie budowy dwóch obór wolnostanowiskowych wraz z budynkiem dojarni i szpitala, towarzyszącą infrastrukturą i zagospodarowaniem terenu**
Dz. nr 166/5, 166/6, Boguszyny, gmina Pełczyce

Nazwa rys.: **Projekt Zagospodarowania Terenu**

Projektanci:

	Imię i nazwisko	Nr uprawnień	Data:	Podpis
Architektura:	Natalia Nowak	71/DSOKK/2016	07.01.2026	
Sprawdzający:	Szymon Tomoń	3/PKOKK/2015	07.01.2026	
Branża elektryczna:	Kamil Sztorc	SLK/0227/PWBE/22	07.01.2026	
Sprawdzający:	Marcin Tracz	SLK/5886/PWBE/15	07.01.2026	
Branża sanitarna:	Tomasz Baranowski	SLK/3301/POOS/10	07.01.2026	
Sprawdzający:	Piotr Krogulec	SLK/3313/POOS/10	07.01.2026	

Branża: **ARCH** Data: **07 styczeń 2026**
Skala: **1:500** Rewizja: **00**
Numer rys. **PZT-01**

Zastrzega się wszelkie prawa wynikające z prawa autorskiego. Rysunek niniejszy nie może być przerysowywany, uzupełniany, powielany lub odstąpiony bez zgody **Wolf System Sp. z o.o.**