


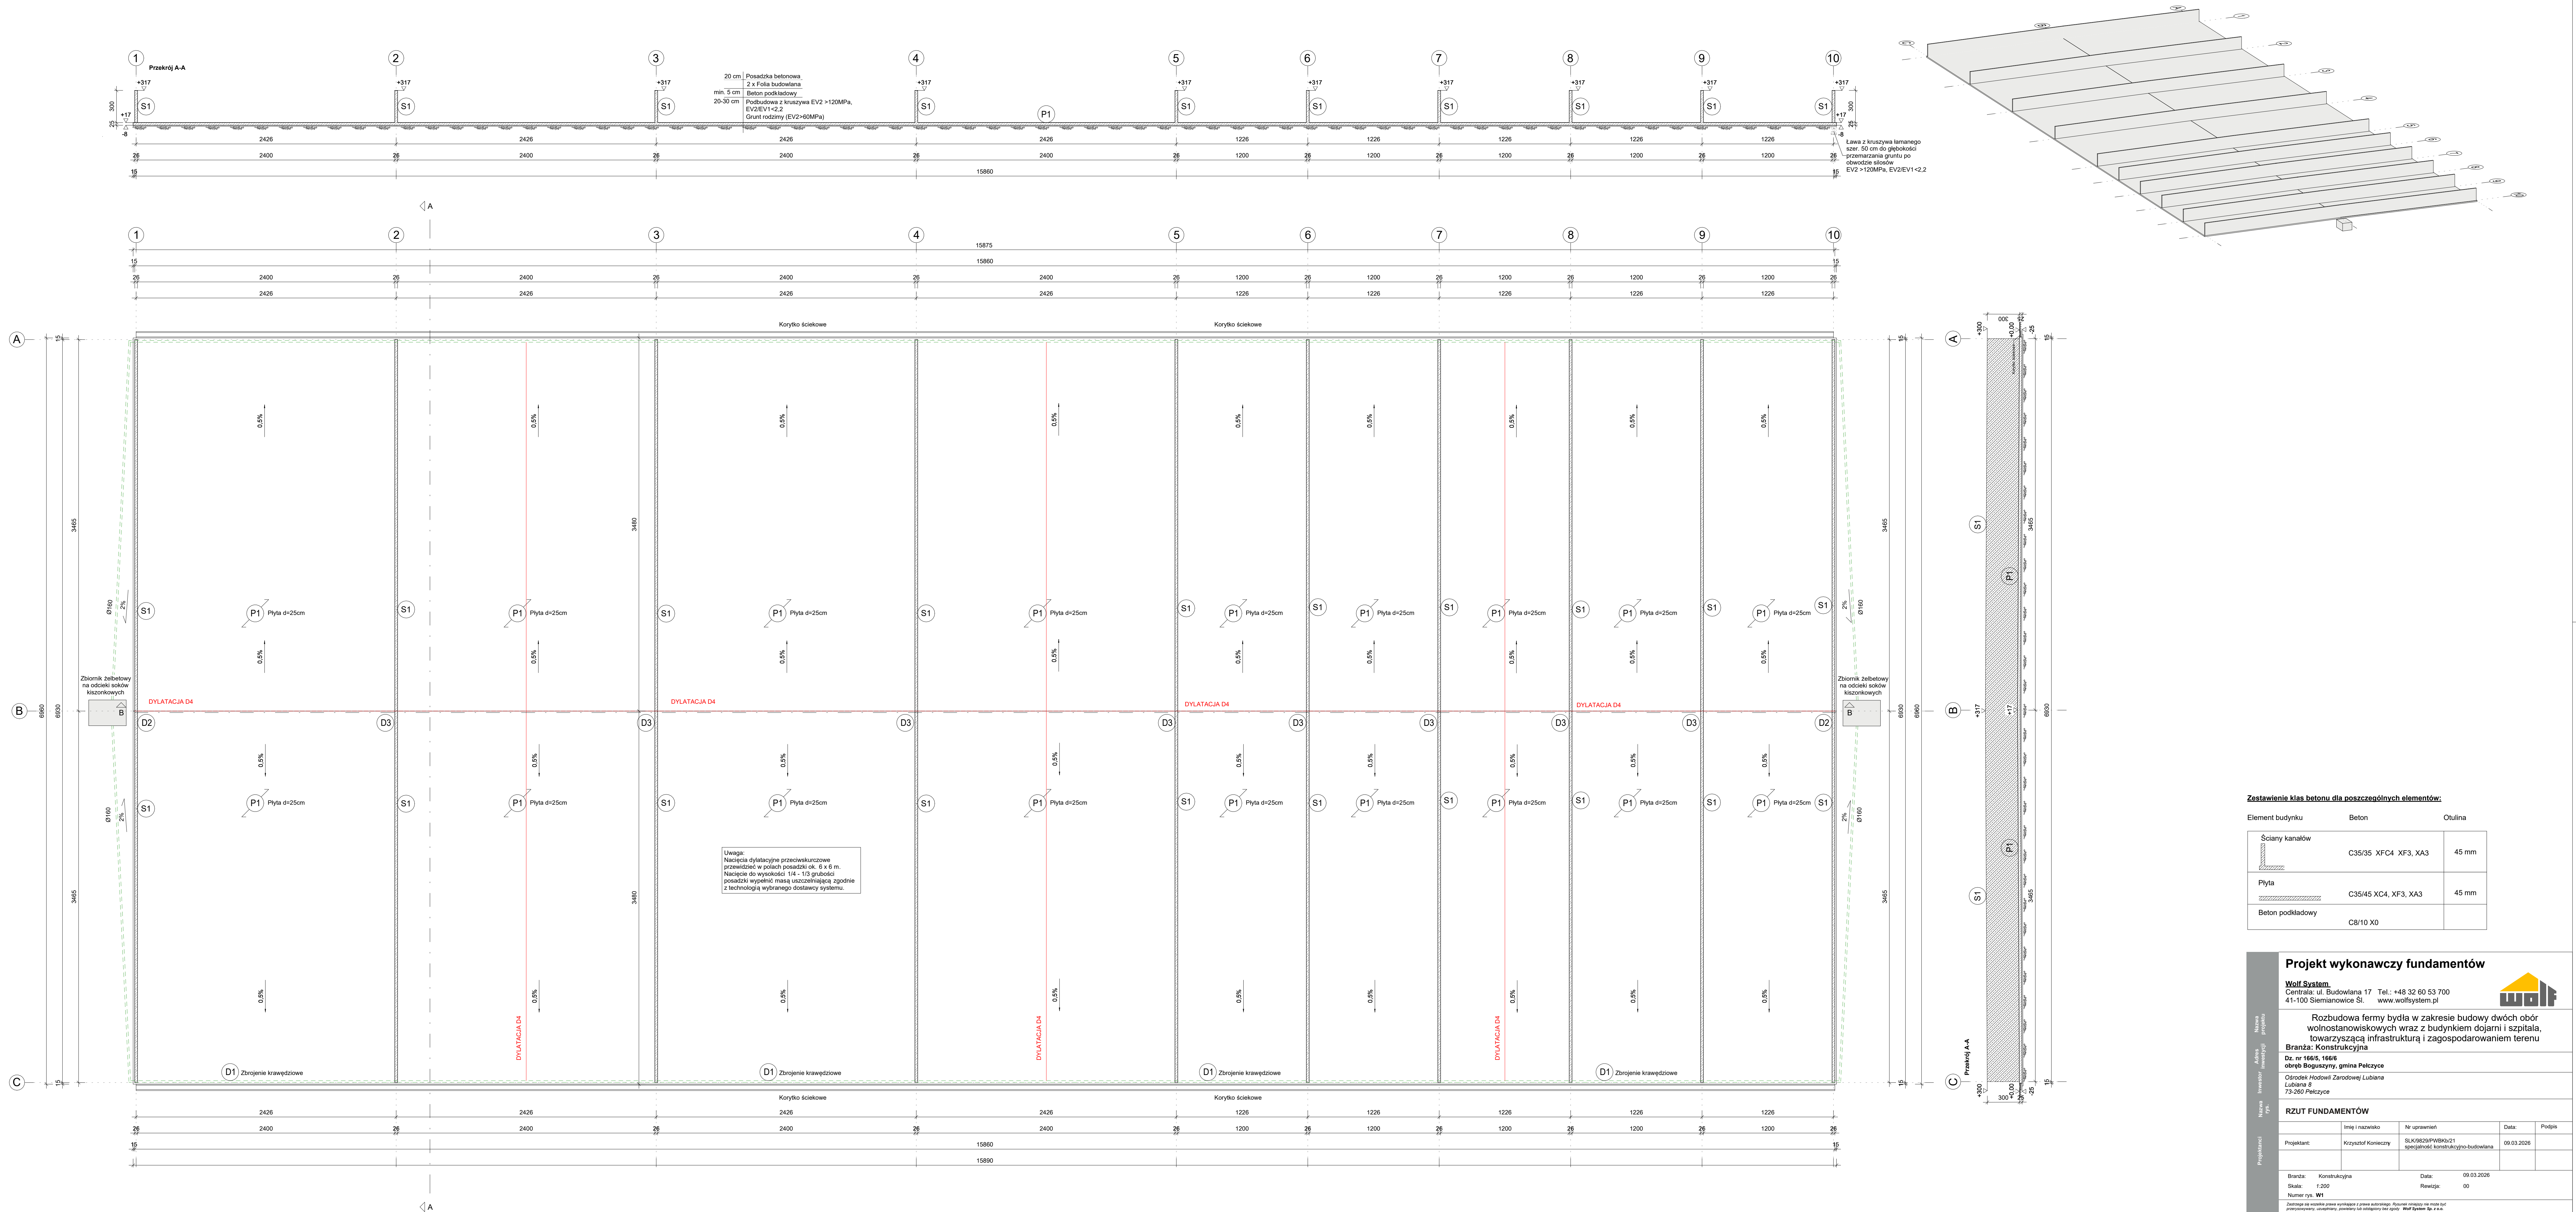

Zestawienie klas betonu dla poszczególnych elementów:

Element budynku	Beton	Otulina
Ściany kanałów	C35/35 XFC4 XF3, XA3	45 mm
Płyta	C35/45 XC4, XF3, XA3	45 mm
Beton podkładowy	C8/10 X0	

Projekt wykonawczy fundamentów

Wolf System
Centrala: ul. Budowlana 17 Tel.: 448 32 60 53 700
41-100 Siemianowice Śl. www.wolfsystem.pl



Rozbudowa fermy bydła w zakresie budowy dwóch obór
wolnostanowiskowych wraz z budynkiem dojarni i szpitala,
towarzyszącą infrastrukturą i zagospodarowaniem terenu

Branda: Konstruktoryjna

Dz. nr 1665, 1666
obręb Boguszyn, gmina Pelczyce
Ośrodek Hodowli Zarodowej Lubiana
Lubiana 9
73-260 Pelczyce

RZUT FUNDAMENTÓW

Projektant	Imię i nazwisko	Nr uprawnień	Data:	Podpis
Projektant:	Krzysztof Konieczny	SLK0829/PWBK/G1 specjalność konstrukcyjno-budowlana	09.03.2026	

Branda: Konstruktoryjna
Skala: 1:200
Numer rys. W1

Data: 09.03.2026
Rewizja: 00